


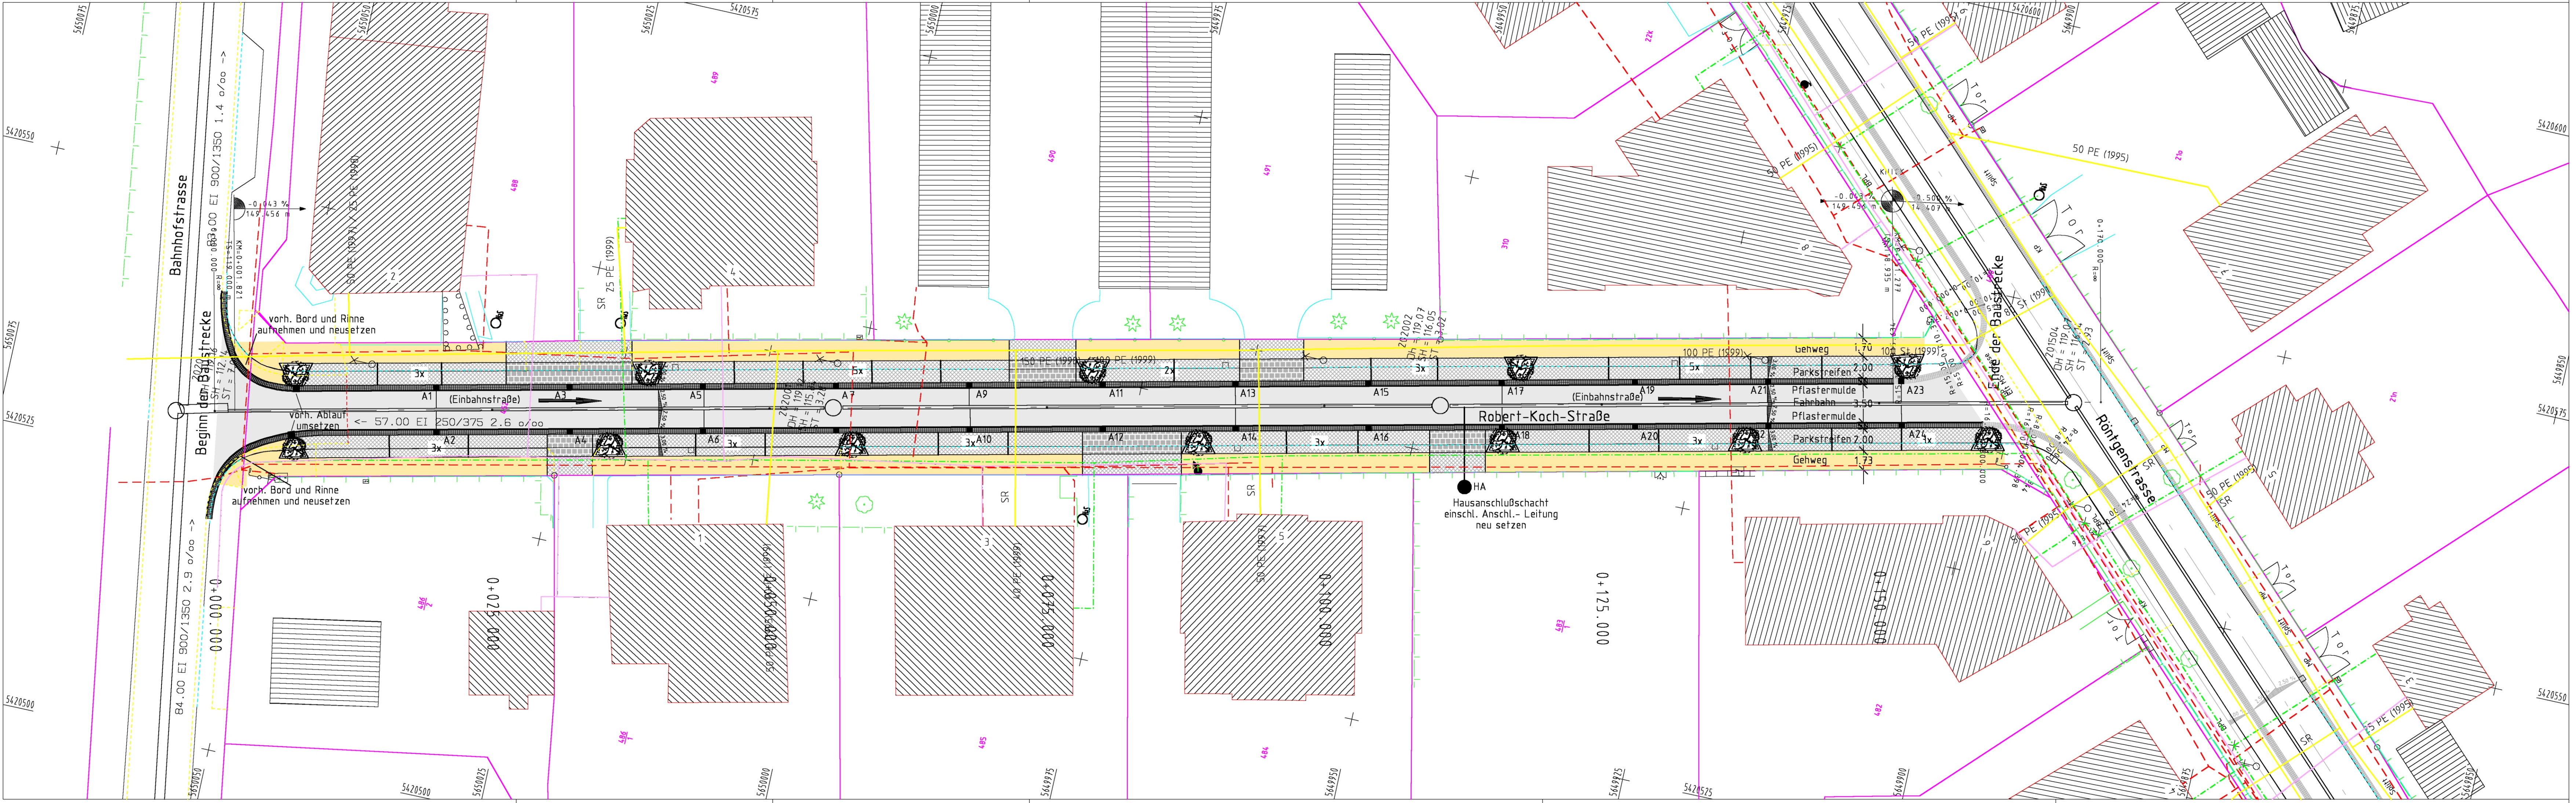

Nr.	Art der Änderung	Datum	Zeichen
1	Einordnung von 2 Baumscheiben gem. Anordnung AG	05.01.2012	Gu

Entwurfsbearbeitung

WIESNER
Ingenieurbüro
Bauwesen – Vermessung – Städteplanung
Hohe Strasse 16, 01796 Dohna
Tel.: 03501/52 7892, Fax: 52 78 71

bearbeitet	18.02.2011	RW
gezeichnet	18.02.2011	HP 750 C+
Projekt Nr.	5 11 0	
geprüft	18.02.2011	

Freistaat Sachsen
Stadt HEIDENAU

Unterlage Nr. 7
Blatt Nr. 1
Datum
Zeichen

Entwurfsplanung	bearbeitet		
	gezeichnet		
	geprüft		
Robert- Koch- Straße von Bahnhofstraße bis Roentgenstraße	Reg.Nr.		
	Lageplan		
Maßstab	1 : 250		
	Aufgestellt: Heidenau, den Stadtverwaltung		