
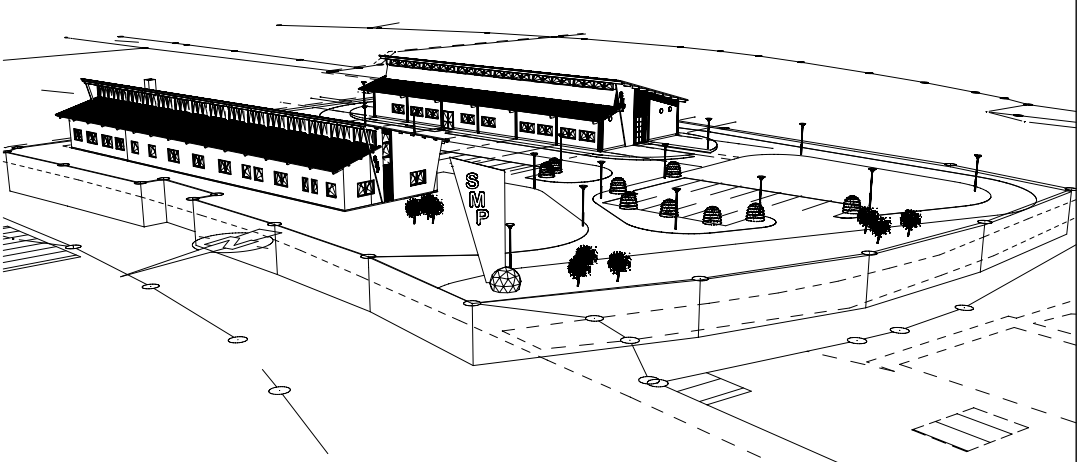


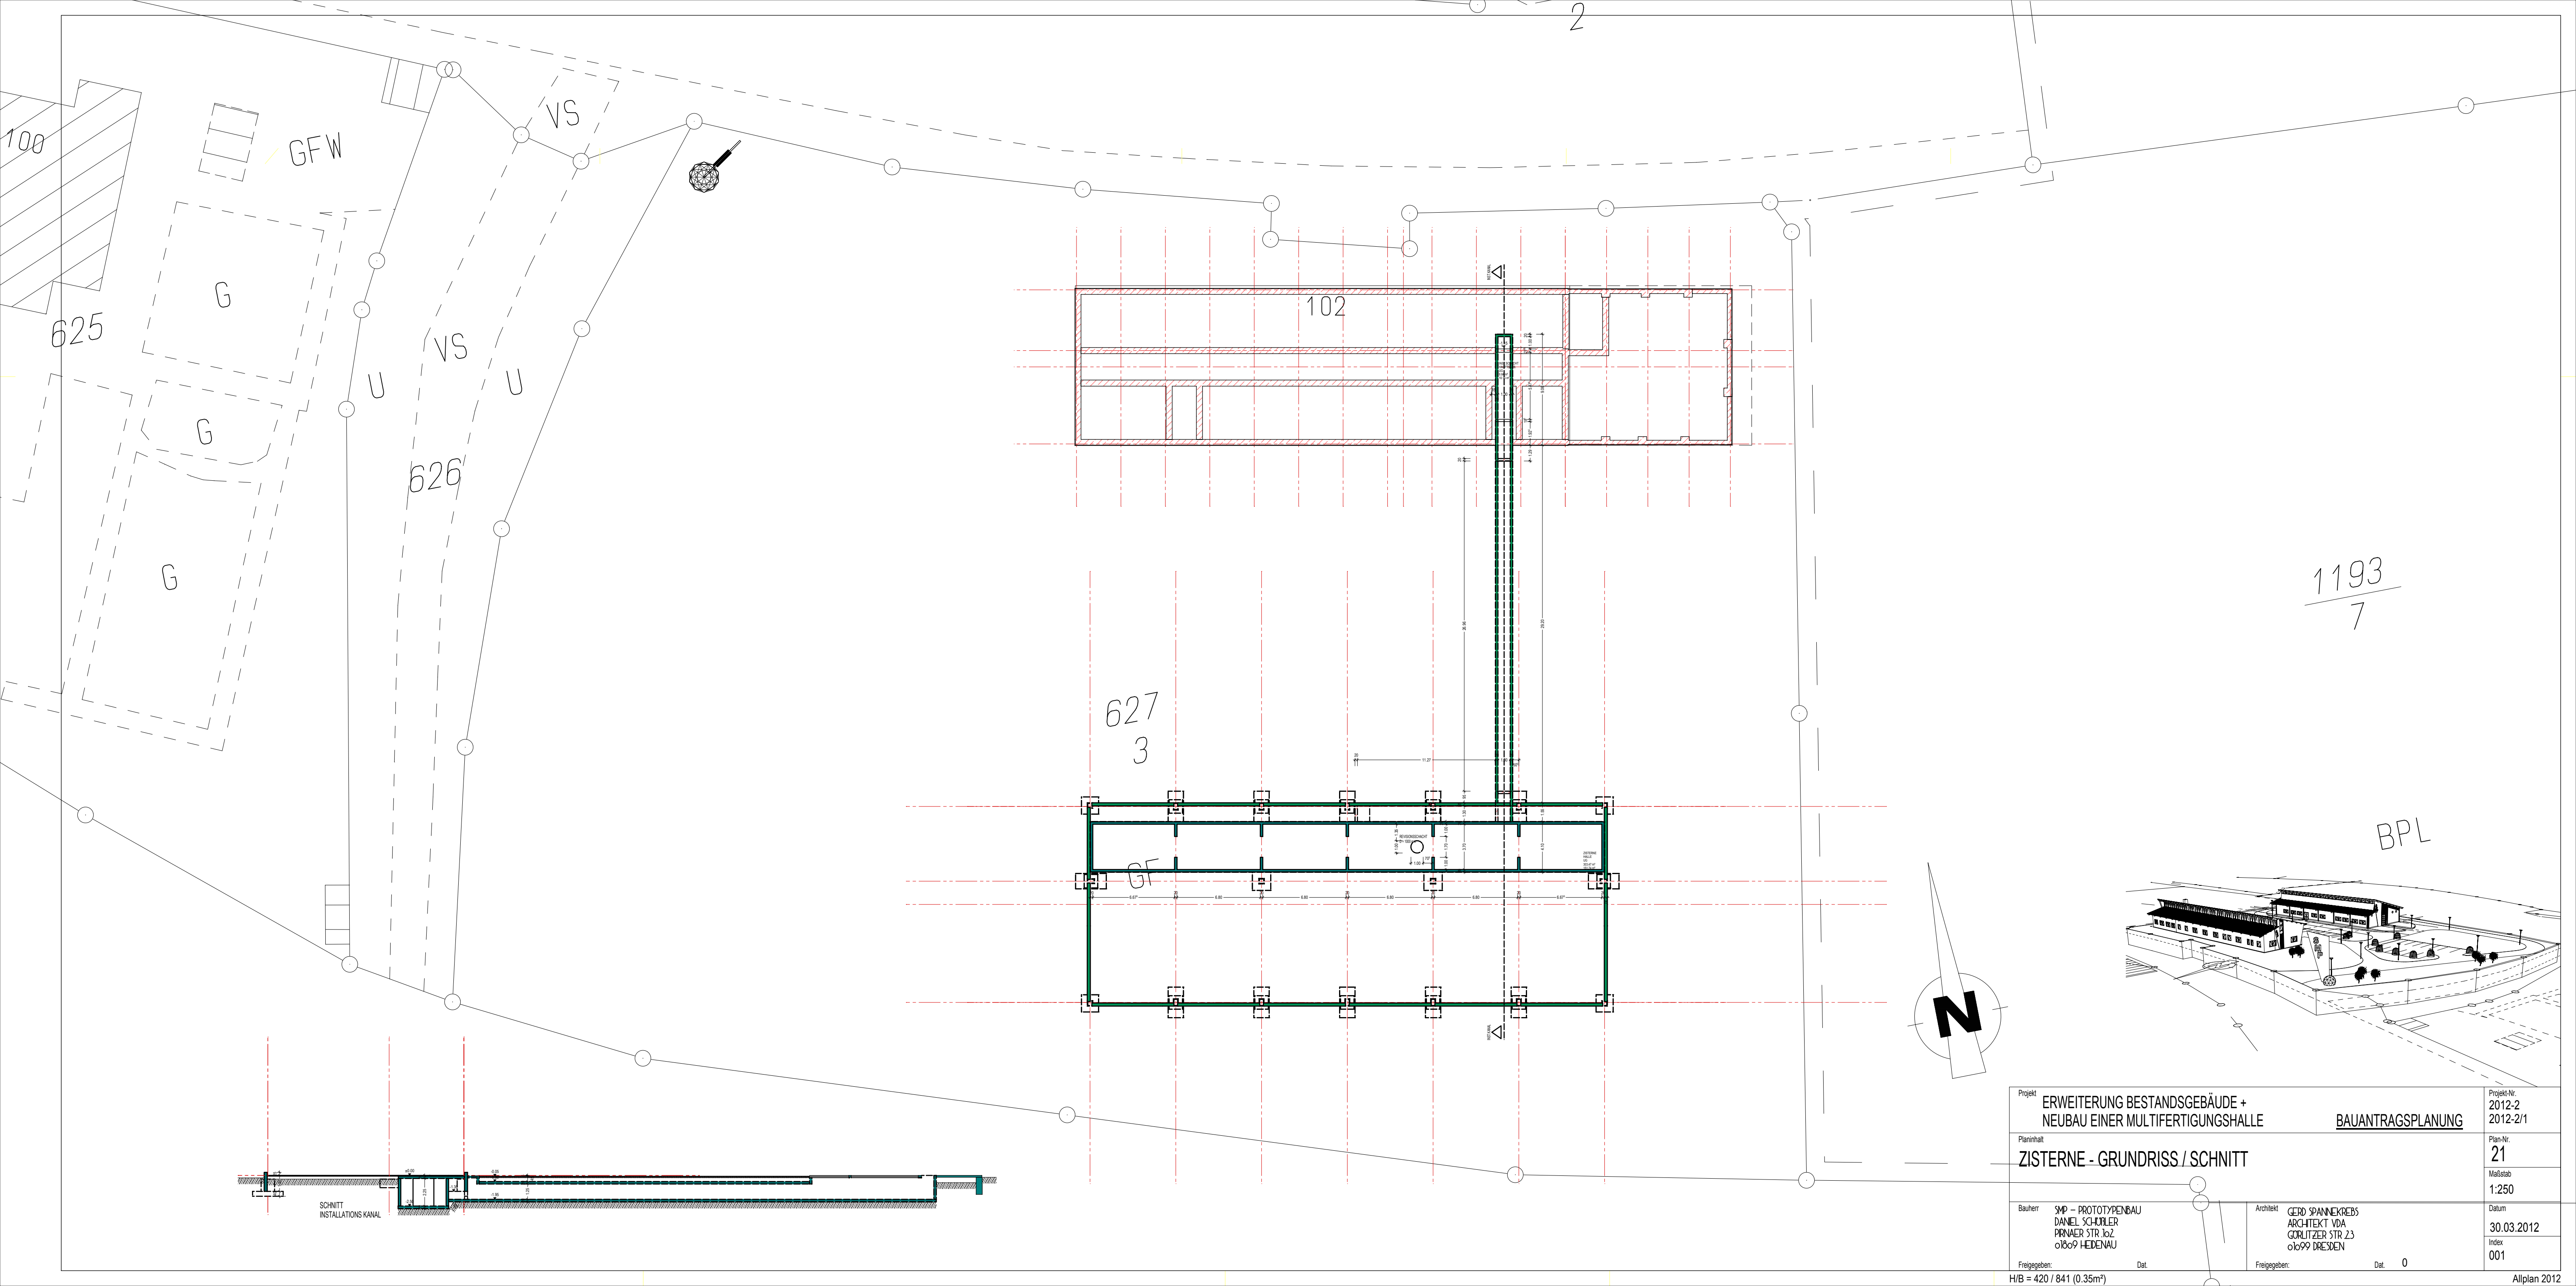

Projekt ERWEITERUNG BESTANDSGEBÄUDE + NEUBAU EINER MULTIFERTIGUNGSHALLE		BAUANTRAGSPLANUNG	
Planinhalt ZISTERNE - GRUNDRISS / SCHNITT		Projekt-Nr. 2012-2 2012-2/1	Plan-Nr. 21
Bauherr SMP – PROTOTYPENBAU DANIEL SCHÖRLER PINNAER STR. 102 01809 HEDENAU		Architekt GERD SPANNEKREBS ARCHITEKT VDA GORLITZER STR. 23 01099 DRESDEN	Datum 30.03.2012 Index 001
Freigegeben:	Dat.	Freigegeben:	Dat.