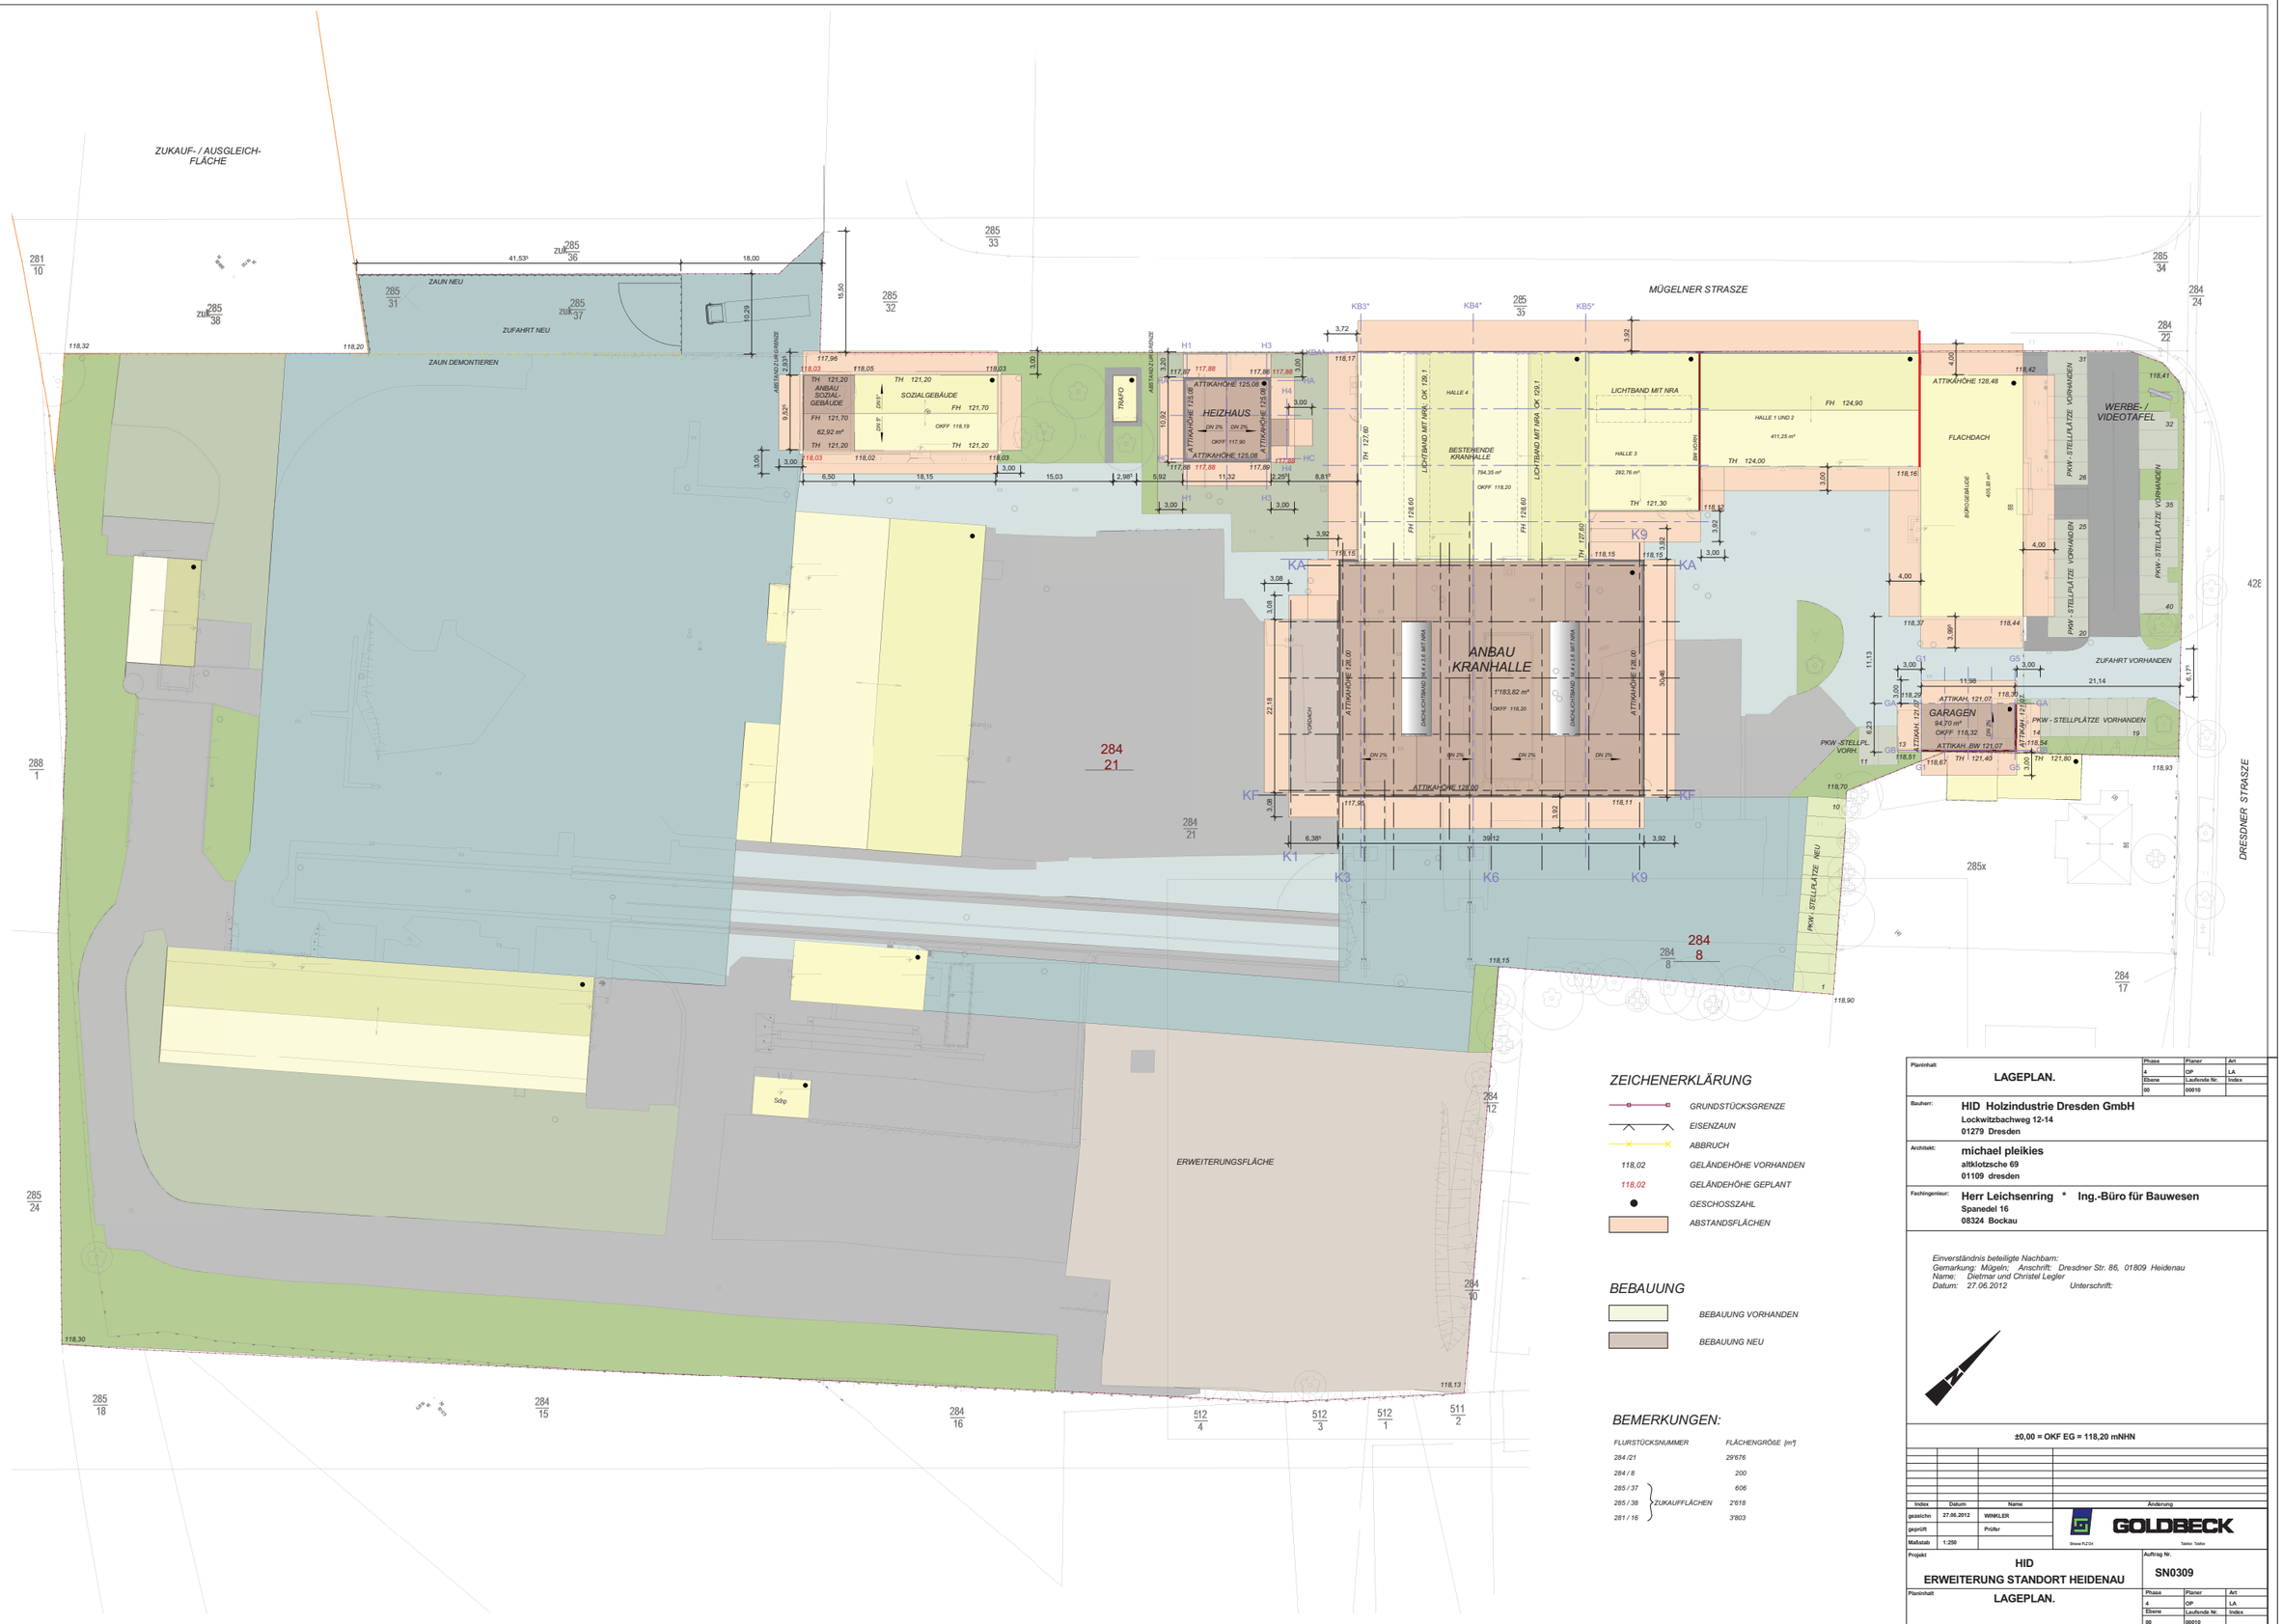

ZEICHENERKLÄRUNG

- GRUNDSTÜCKSGRENZE
- EISENZAUN
- ABBRUCH
- 118,02 GELÄNDEHÖHE VORHANDEN
- 118,02 GELÄNDEHÖHE GEPLANT
- GESCHOSSZAHL
- ABSTANDSFLÄCHEN

BEBAUUNG

- BEBAUUNG VORHANDEN
- BEBAUUNG NEU

BEMERKUNGEN:

FLURSTÜCKSNUMMER		FLÄCHENGRÖßE [m²]
284 /21		29'676
284 / 8		200
285 / 37	ZUKAUFFLÄCHEN	606
285 / 38		2'618
281 / 16		3'803

Planinhalt: **LAGEPLAN.**

Phase	Planer	Art
4	OP	LA
Ebene	Laufende Nr.	Index
00	00010	

Bauherr: **HID Holzindustrie Dresden GmbH**
Lockwitzbachweg 12-14
01279 Dresden

Architekt: **michael pleikies**
altklotzsche 69
01109 dresden

Fachingenieur: **Herr Leichsenring * Ing.-Büro für Bauwesen**
Spanedel 16
08324 Bockau

Einverständnis beteiligte Nachbarn:
Gemarkung: Mügeln; Anschrift: Dresdner Str. 86, 01809 Heidenau
Name: Dietmar und Christel Legler
Datum: 27.06.2012 Unterschrift:

±0,00 = OKF EG = 118,20 mNHN

Index	Datum	Name	Änderung
gezeichn	27.06.2012	WINKLER	
geprüft		Prüfer	
Maßstab	1:250		

GOLDBECK
Stone-NZ-DH Telefon Telefax

Projekt: **HID**
ERWEITERUNG STANDORT HEIDENAU
Auftrag Nr. **SN0309**

Planinhalt: **LAGEPLAN.**

Phase	Planer	Art
4	OP	LA
Ebene	Laufende Nr.	Index
00	00010	

Dateipfad: M:\Projekte\Sachsen\SN0309 HID\2-Planung\1-Objektplanung\4-Genehmigungsplanung\SN0309 HID Heidenau.rvt
Layout: SN0309-4-OP-LA-00-00010

Alle Rechte und Nutzungen, wie Kopien, Vervielfältigungen, Verbreitung, Speicherung, Übertragung, Bearbeitung, Übersetzung, Mikroverfilmung, elektronische Datenbanken und Einspeicherung und Verarbeitung in elektronischen Medien, bleiben, auch auszugsweise, beim Verfasser dieses Dokuments.