


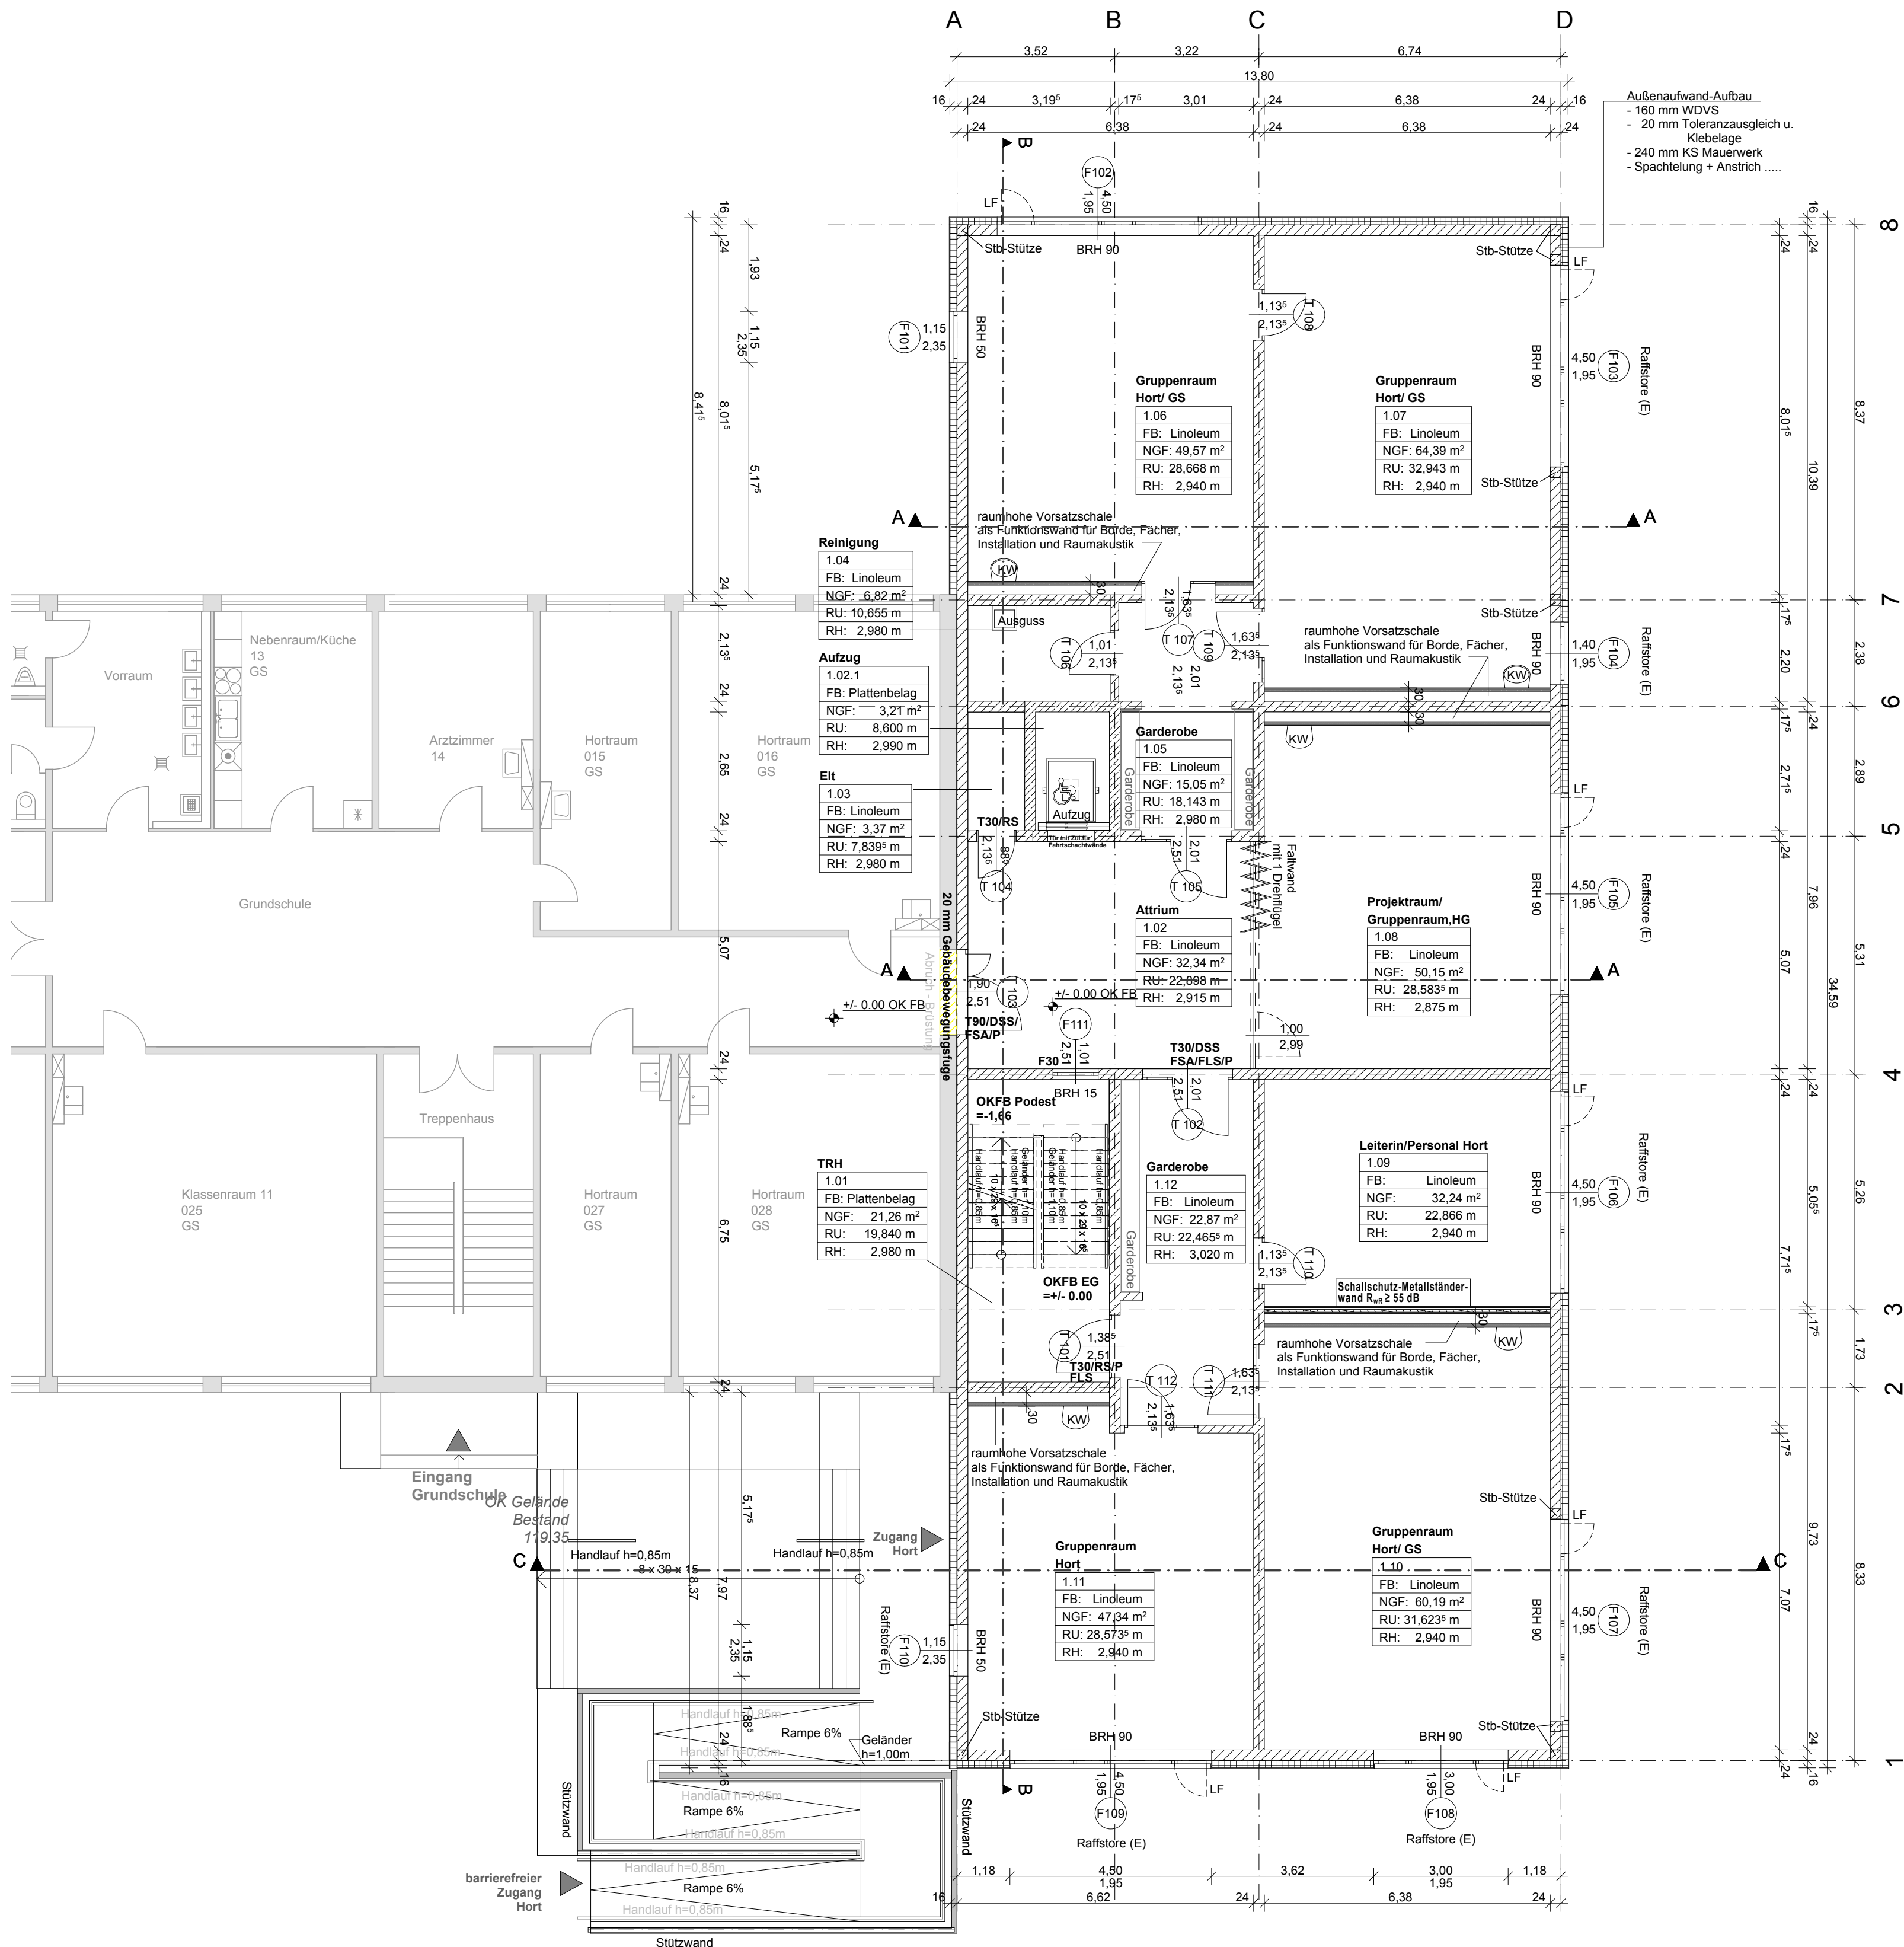

Legende

Allgemein

Türhöhen + Brüstungshöhen beziehen sich auf OK FFB
Öffnungsmaße sind Rohbaumaße

+/- 0.00 OK FB = 121,46m ü.NHN

Materialien

	Stahlbeton
	Stahlbeton + WDVS
	Mauerwerk KS + WDVS
	Mauerwerk
	Trockenbau
	Wärmedämmung
	Erdreich
	Wand Bestand
	Rasen
	Baum Bestand
	Abbruch

Abkürzungen

FB	Fußboden
FFB	Fertigfußboden
RFB	Rohfußboden
UK	Unterkante
OK	Oberkante
UZ	Unterzug
BRH	Brüstungshöhe
UHD	Unterhangdecke
HK	Heizkörper
BE	Bodeneinlauf
VW	Vorwand
RH	Raumhöhe (OK RFB bis UK RD)
	Raumhöhe * (mittlere Raumhöhe)
F30 F60 F90	Feuerwiderstandsklasse / Brandschutzverglasung
T30 T60 T90	Feuerschutztür
DSS	Dicht- und Selbstschließend
(E)	elektrische Bedienung für Sonnenschutz
FLS	Freilaufschließer
FSA	Feststellanlage
P	Panik
LF	Lüftungsflügel
AER	Außenliegender elektrischer Raffstore

Planzeichen

	OK FFB	Oberkante Fertigfußboden
	OK RFB	Oberkante Rohfußboden
	OK FFB	Oberkante Fertigfußboden
	OK RFB	Oberkante Rohfußboden
		Schnittlinie
		Möbelierung

Index	Bearb.	Datum	Art der Änderung

Bauvorhaben:

Astrid-Lindgren-Grundschule, Heidenau
Erweiterungsbau Hort einschl. Aufzug

Bauherr:

Stadt Heidenau
Dresdner Strasse 47
01809 Heidenau



Generalplaner:

Tectum Generalplanungsges. mbH
Büro Pirna
Longuyoner Straße 6
01796 Pirna

TECTUM
GENERALPLANUNGSGESELLSCHAFT mbH
Wachwitzgrund 56
01324 Dresden
Telefon: 0351 2684493
www.tectum-gp.de
e-Mail: post@tectum-gp.de

Entwurfsverfasser:

BauEntwurf Pirna GmbH
Planungsbüro Vetter - von Berg
Longuyoner Straße 6
01796 Pirna



Fachplaner:

Elektrotechnik: Ingenieurbüro für Elektrotechnik
UWE MILDE
Heiz./Lü./Sani.: Planungsbüro Hühne GmbH
Tragwerk: Ingenieurbüro Hochbau GbR

Planbezeichnung:

Erdgeschoss

Maßstab:
1:100
Blatt-Größe:
A1

Leistungsphase:

Entwurfsplanung

Index:

Plannummer:

3_A_N_102

Datum:

29.08.2012

Für diese technische Unterlage behalten wir uns alle Rechte vor. Sie darf ohne Zustimmung weder kopiert noch vervielfältigt werden.
drucken, kopieren, mitteilen oder anderweitig missbräuchlich benutzt werden. Zuwiderhandlungen können zivilrechtliche und strafrechtliche Folgen haben.