
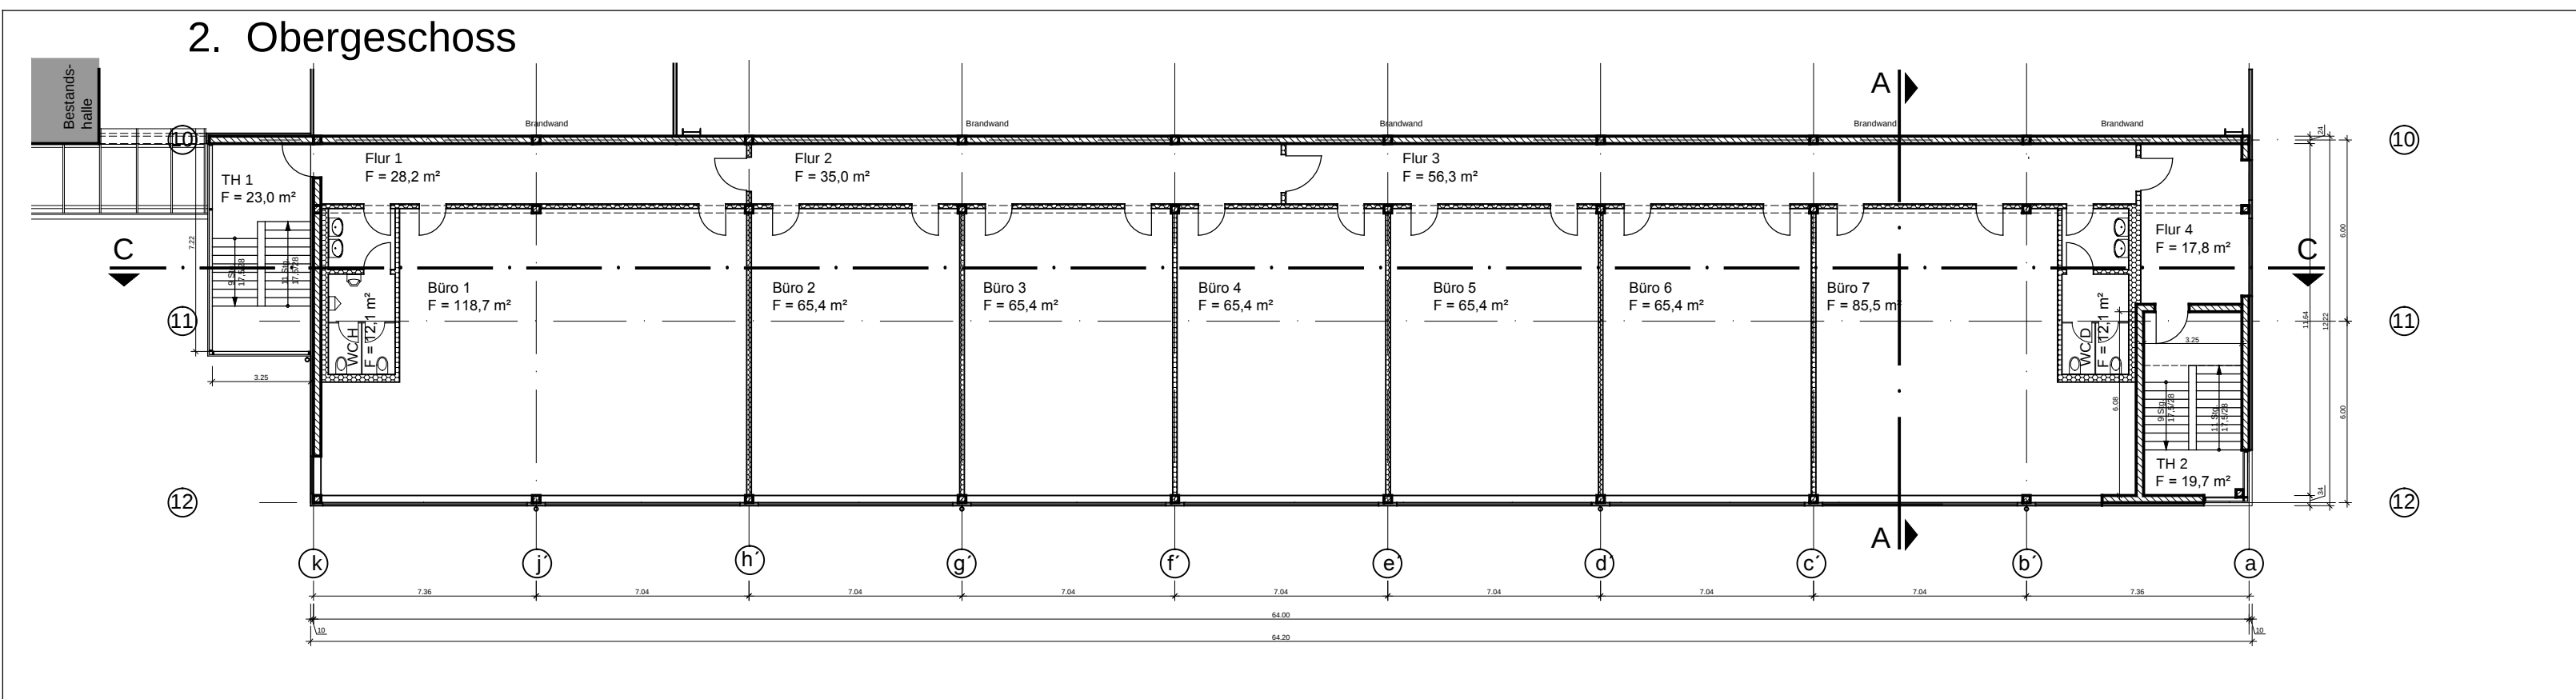
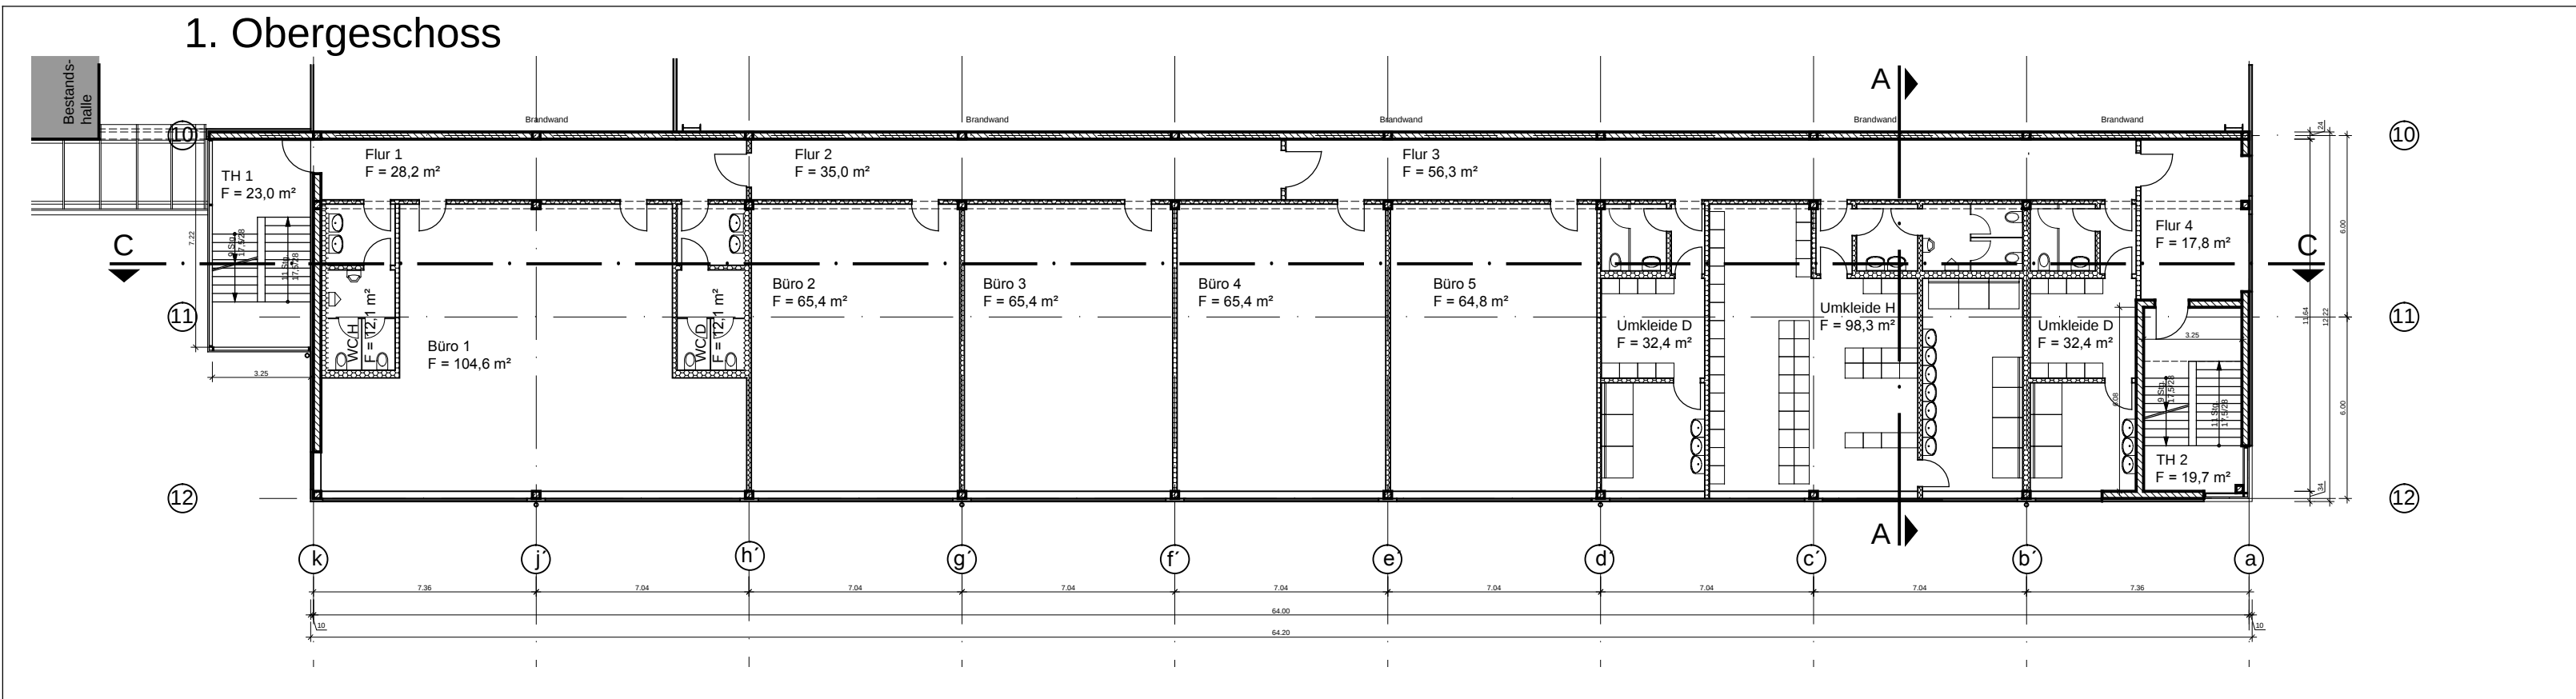


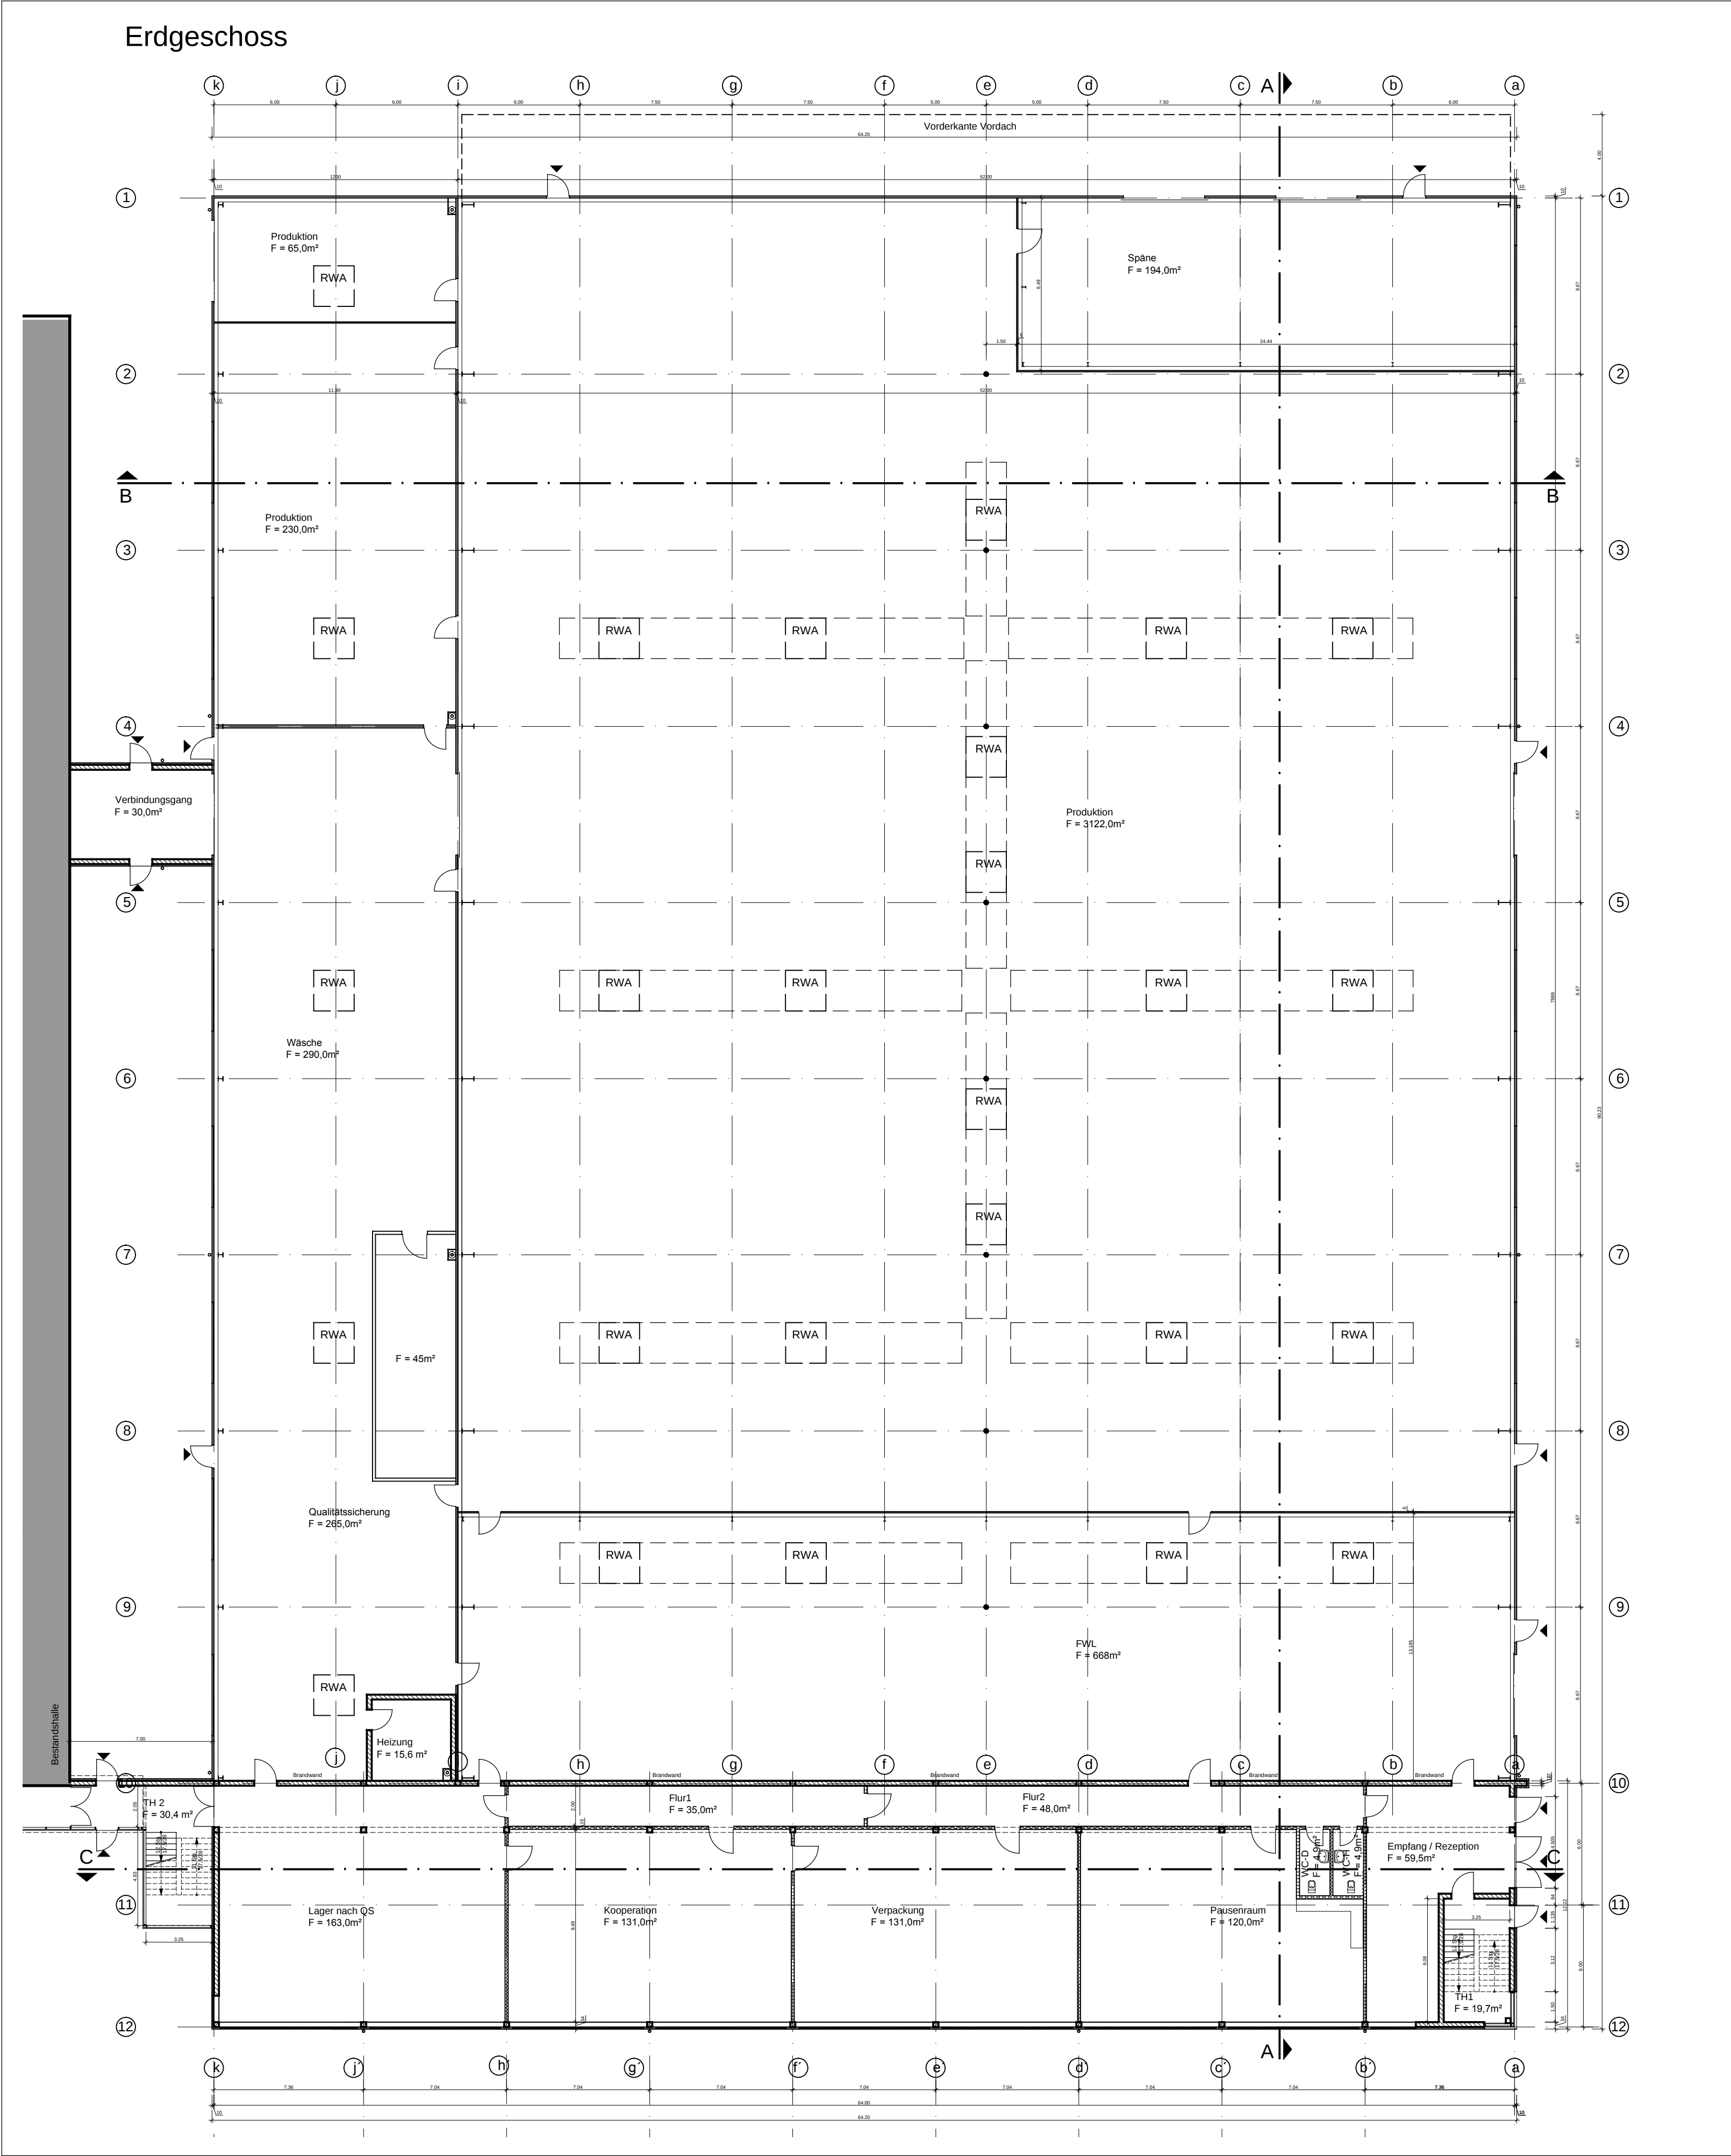

assmann	Objektplanung	Datum: 01.10.2013	Plan-Nr.: GE-GR-01	Index: -
---------	---------------	-------------------	--------------------	----------

Höhenbezug: ±0.00 = OKFF Neubau = 118,64m (OKFF vorh. Produktionshalle)			
a			
	Zimmer	01.10.2013	Erstausgabe
INDEX	BEARBEITER	DATUM	ÄNDERUNGEN / BEMERKUNGEN

PROJEKT:	SUSA S. Sauer GmbH & Co. KG Oststraße 1, 01809 Heidenau Betriebsverweiterung durch Neubau einer Werkhalle einschl. Kopfbau mit Büros	OBJEKTPLANUNG
LEISTUNGSPHASE:	Genehmigungsplanung	Reichenbachstr. 55 01069 Dresden Tel.: 0351/4666300 Fax.: 0351/4666301 assmann beraten + planen
ARCHITEKT/ ENTWURFSVERFASSER:	ASSMANN BERATEN + PLANEN GmbH Reichenbachstraße 55 01069 Dresden	PROJEKT-NR.: 141896 PROJEKTLEITER: Zimmer
BAUHERR:	SUSA S. Sauer GmbH & Co. KG An der Niedermühle 4 01257 Dresden	ENTWURFSVERFASSER: Schmiede BEARBEITER:
PLANBEZEICHNUNG:	Grundriss-Übersicht	MASSTAB: 1 : 200 PLAN-NR.: GE-GR-01