
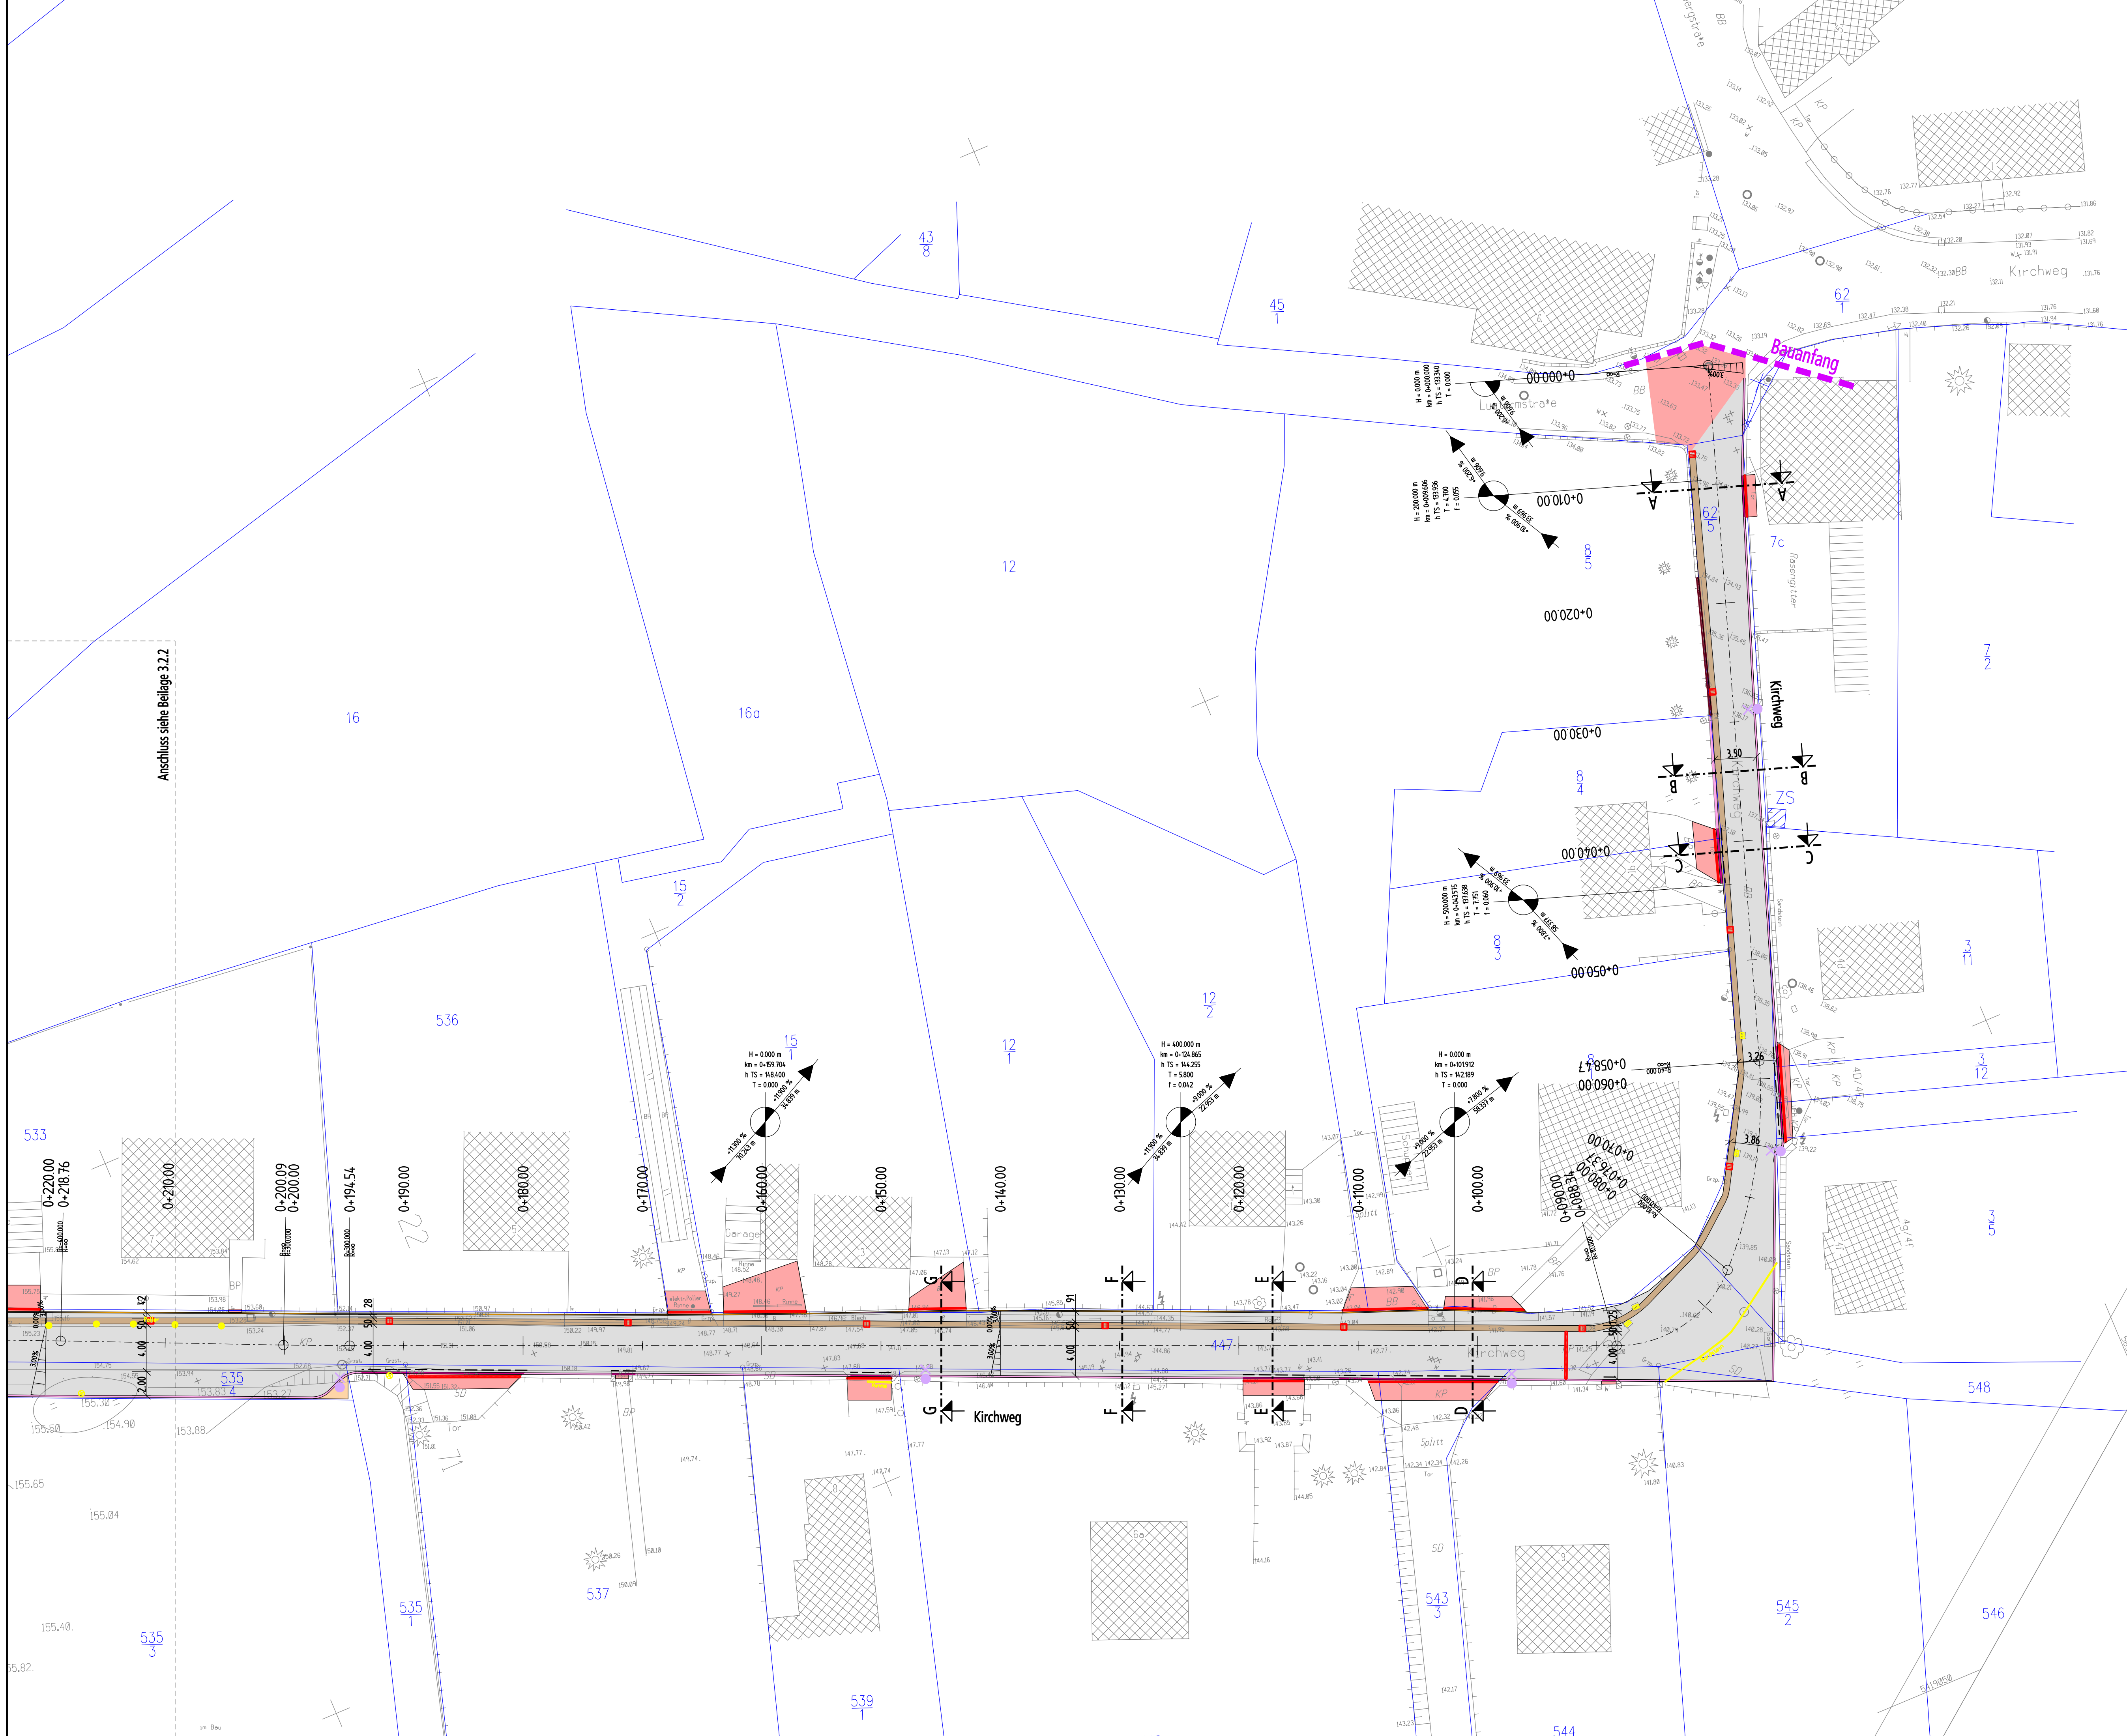


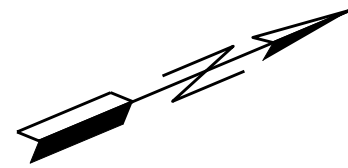


- Zeichenerklärung:**
- gepl. Fahrbahn Vollausbau
  - gepl. Entwässerungsmulde (gepflastert)
  - gepl. Pflasterfläche öffentl. Bereich
  - Anpassung best. Zufahrten mit gleichem Material, wie vorgefunden
  - gepl. Bordstein (Beton) Anschlag 12 cm
  - gepl. Bordstein (Beton) Anschlag 3 cm
  - gepl. Tiefbord 8/25
  - gepl. Straßenablauf
  - gepl. Straßenbeleuchtung
  - entf. Einbauten und Einfriedung
  - gepl. Entwässerungsrinne
  - best. Grenzen (aus Grenzfeststellung vom 15.07.2009)

Querneigung,  $q_d$

Stationierung mit Angabe  
Baukilometer und Achsparameter

Neigungsbrechpunkt mit Angaben von  
Gefälle in %, Länge der Gefällestrecke  
und Parameterangaben

Bauherr:

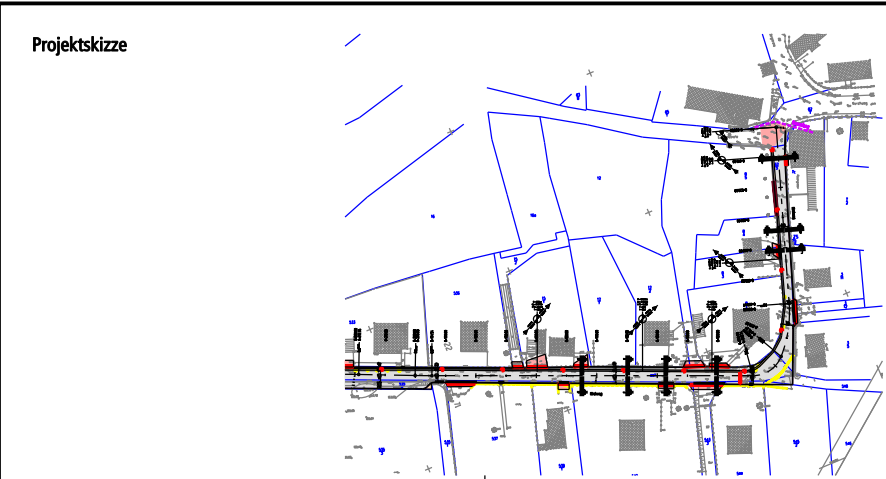



**I·S·T·W**  
PLANUNGSGESELLSCHAFT

**I·S·T·W PLANUNGSGESELLSCHAFT MBH  
SACHSEN**

Loschwitzer Straße 42  
01309 Dresden  
Telefon: 0351/433 083 0  
Telefax: 0351/433 083 19

Bauherr

**Stadt Heidenau**  
Dresdner Straße 47  
01809 Heidenau

Bauvorhaben

**Kanal- und Straßenausbau Kirchweg und Am Frühlingstor**

Planinhalt

**Lageplan 1**  
**Straße**

Planungsphase

**Entwurfsplanung September 2009**

|                                 |                                         |                             |
|---------------------------------|-----------------------------------------|-----------------------------|
| Bearbeitet<br><b>Worrich</b>    | Dresden, den 15. September 2009         | Maßstab<br><b>1:250</b>     |
| Gezeichnet<br><b>Resch</b>      |                                         |                             |
| Gepflichtet<br><b>Patzer</b>    |                                         |                             |
| Projekt-Nr.<br><b>0774004_1</b> | Koordinatensystem<br><b>Gauß-Krüger</b> | Höhensystem<br><b>NN</b>    |
|                                 |                                         | Plangröße<br><b>0,55 m²</b> |
|                                 |                                         | Index                       |

Beilage

**3.2.1**