



Seitenansicht

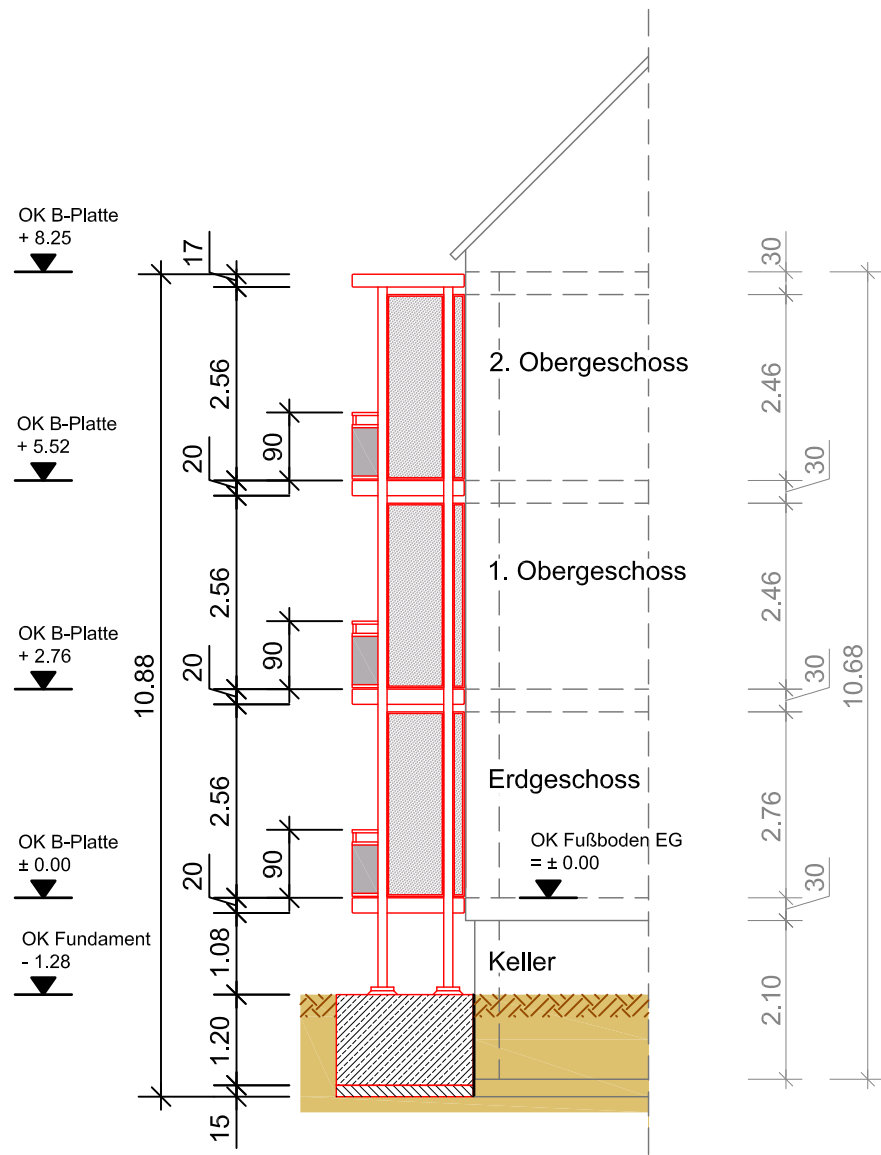

Pestalozzistraße 9 / 11 / 13 in 01809 Heidenau
Ansicht Ost

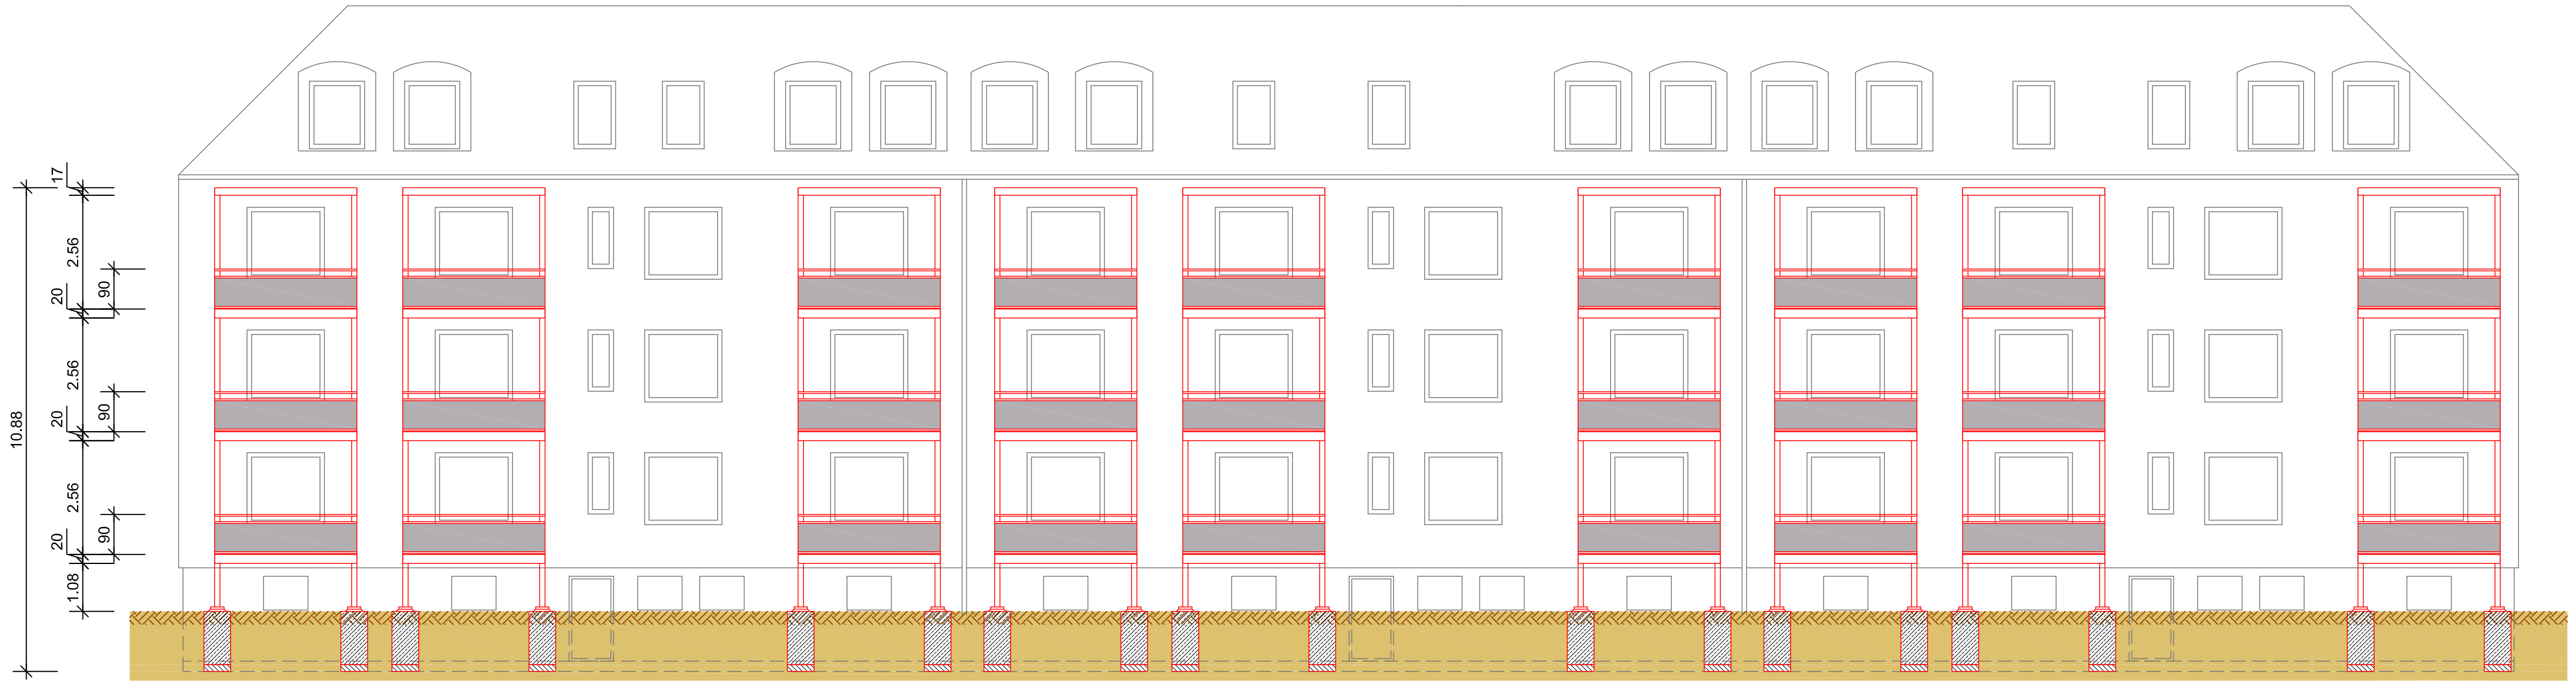

LEGENDE :

Planung

Anlage 050/2014-5

- neue Balkonanlage
- Bestand Erhalt

Index	Änderungen	Datum	Name
a			

GENEHMIGUNGSPLANUNG

Vorhabensträger

WVH Wohnungsbau- u. Wohnungs- und Verwaltungsgesellschaft Heidenau mbH
Dresdner Straße 15, 01809 Heidenau

(Datum) (Unterschrift)

Auftragnehmer

iKD Ingenieur - Consult GmbH
Zur Wetterwarte 50, Haus 337/G
01109 Dresden

Telefon: 0351-88441-0
Telefax: 0351-88441-33

<http://www.ikd-consult.de>
E-mail: dresden@ikd-consult.de

Vorhaben

Balkonanbau
Pestalozzistraße in Heidenau

Proj.-Nr.:	580826	Planbezeichnung:	Balkonanbau Pestalozzistraße Hausnummer 9 / 11 / 13 Ansicht Ost / Seitenansicht
entw.	10.01.14	Name	Code
gez.	10.01.14	CAD/Bar	
gepr.	10.01.14	Code	

Lagebezug:	Maßstab:	1 : 100
Höhenbezug:	Plan-Nr.:	1.5.1
Plangröße:	Blatt-Nr.:	1 / 3