


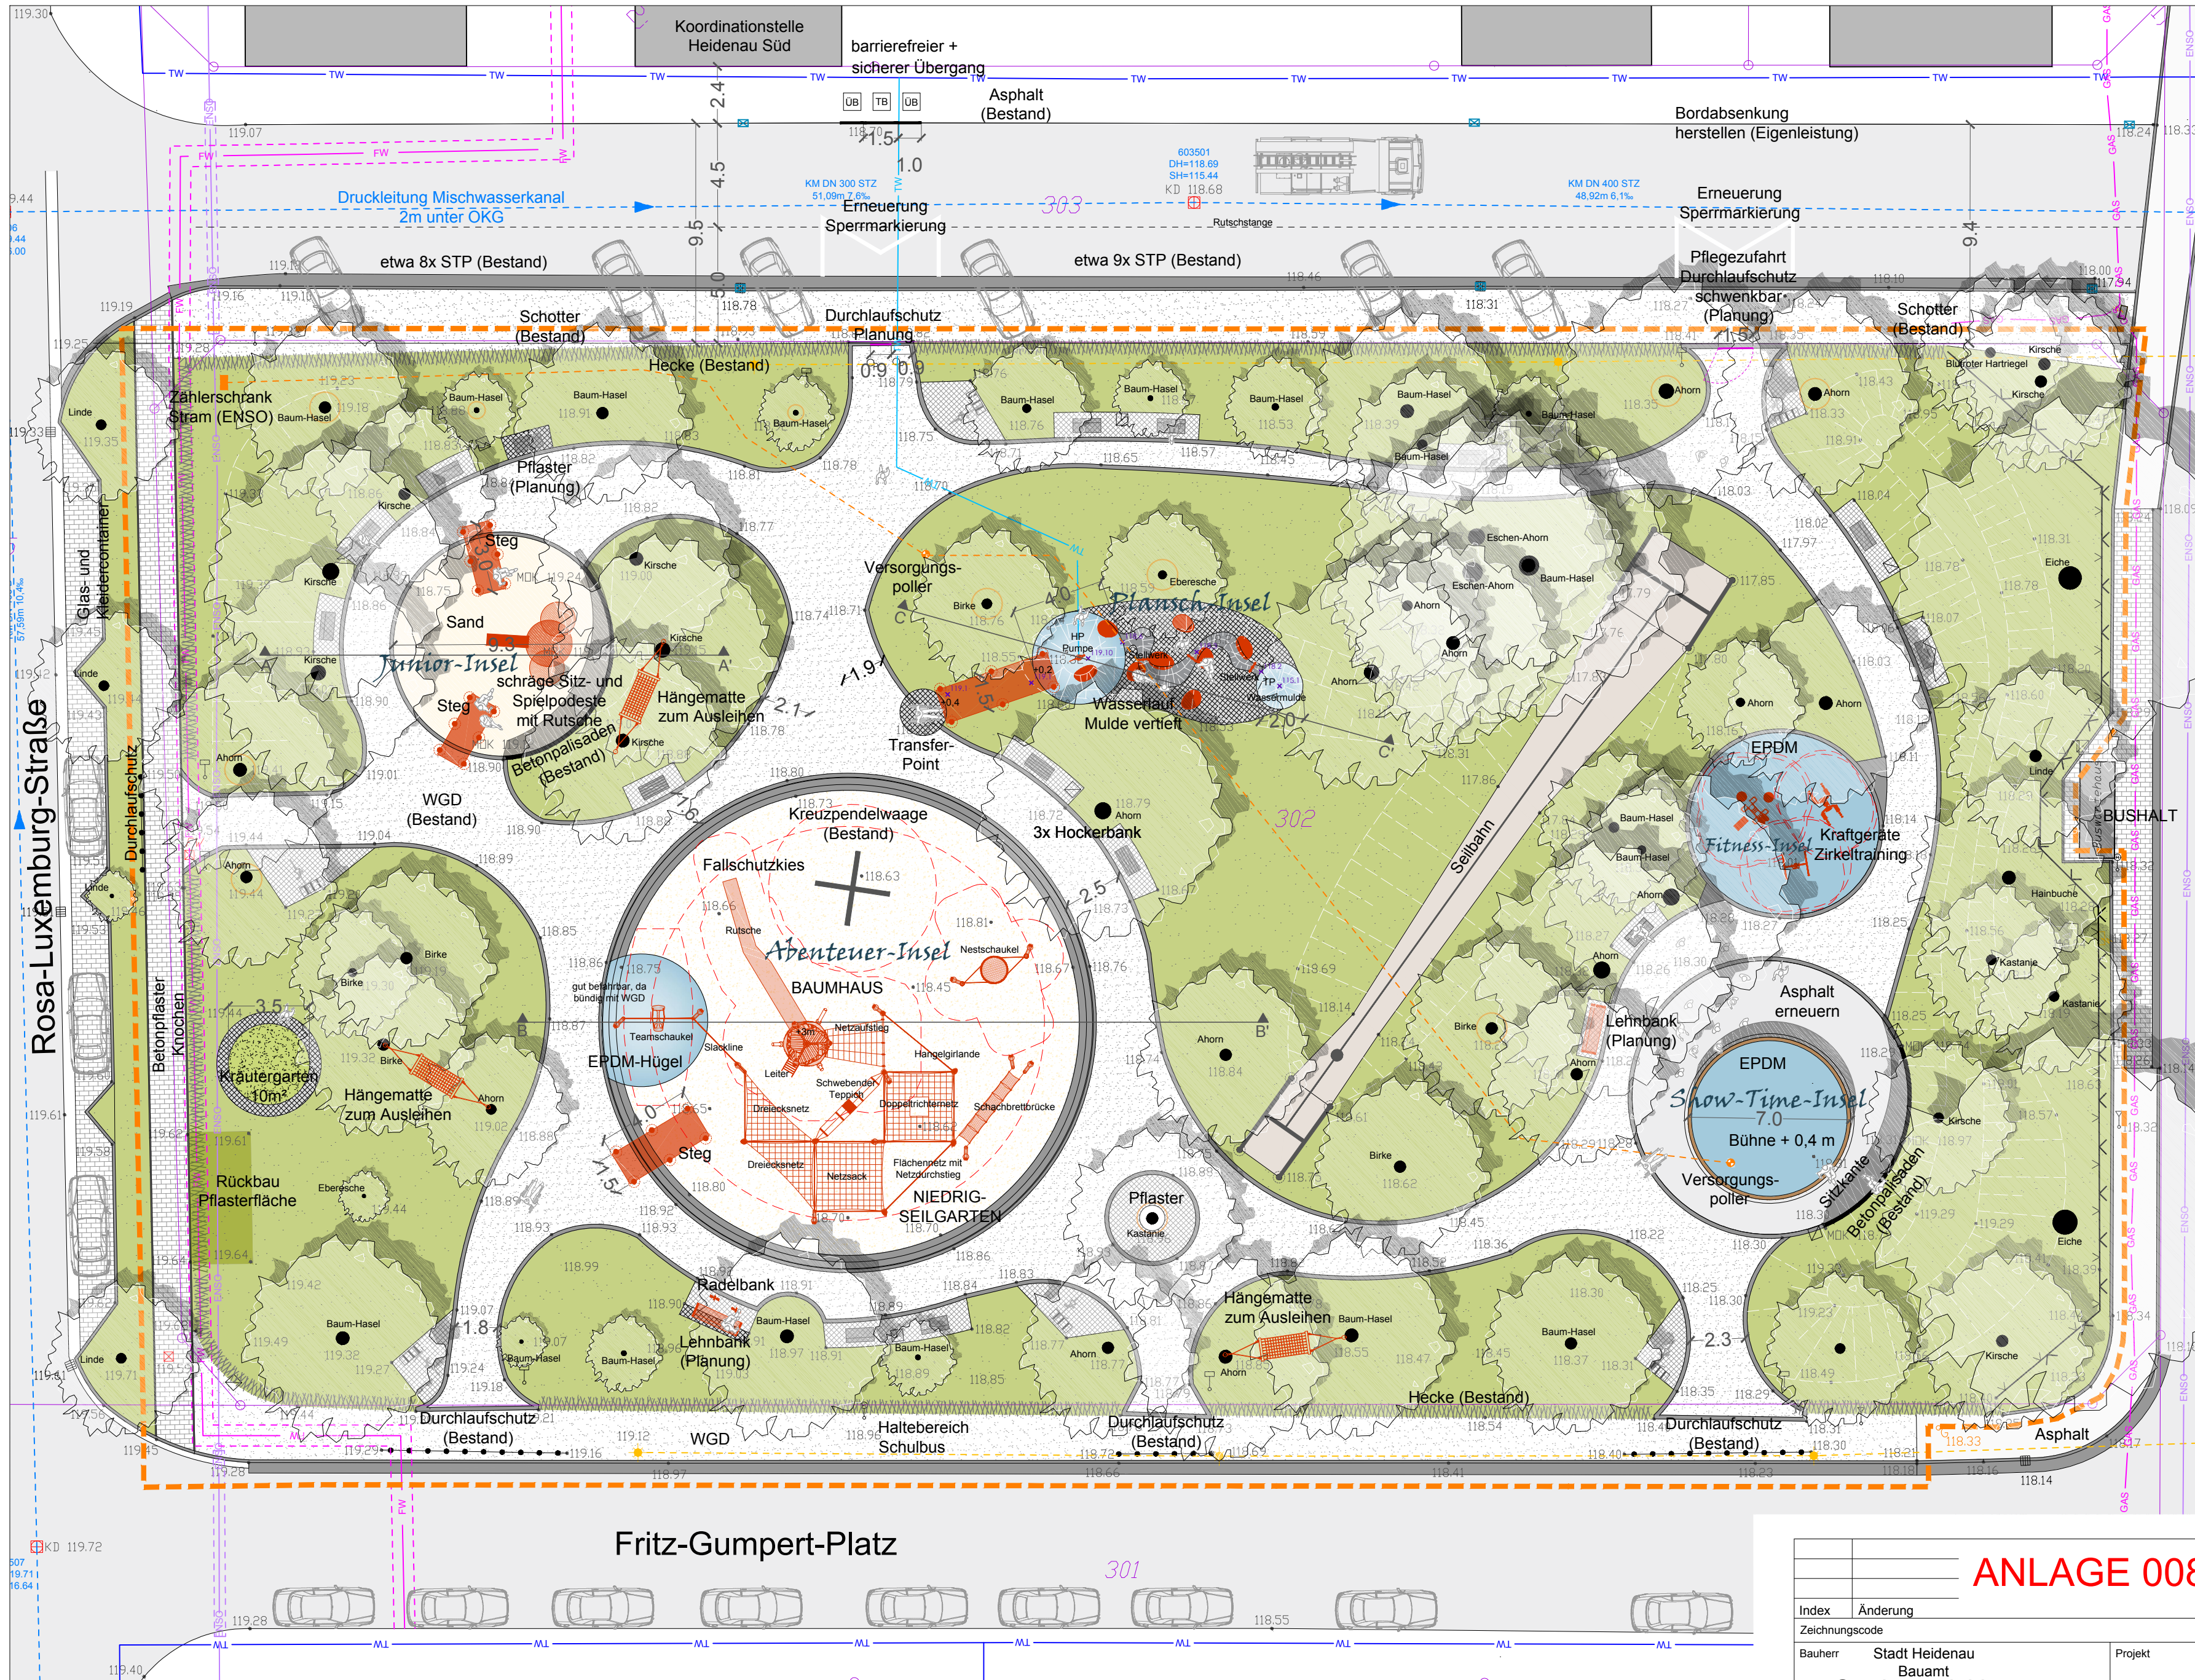

- LEGENDE**
- VEGETATION**
- Baum/Strauch (Bestand + Baumschutz)
 - Baum/Strauch (Planung)
 - Pflanzflächen (Bestand)
 - Pflanzfläche (Planung)
 - Rasen (Bestand)
 - Rasen (Planung)
 - Hecke (Bestand)
- BEFESTIGTE FLÄCHEN**
- zu erhaltene Bestandflächen
 - Asphalt
 - Betonpflaster (Bestand)
 - Großsteinpflaster (Bestand)
 - Großsteinpflaster (Planung)
 - flächiger EPDM, farbig teilw. als Fallschutzbelag
 - wassergeb. Wegedecke (Bestand)
 - Spielbereich (neuer Sand + Kies)
 - Hackschnitzel
- AUSSTATTUNG EINBAUTEN**
- Hockerbank (3x Bestand)
 - Lehnbank ohne Armlehne (12x Bestand)
 - Lehnbank mit Armlehne (Planung)
 - Leuchten (Bestand)
 - Versorgungspoller Strom (Planung)
 - Abfallbehälter (Bestand)
 - Verkehrsschild (Planung)
 - Fahrradständer (Bestand)
- EINFRIEDUNG**
- Stabgitterzaun (Planung)
- EINFASSUNGEN**
- Einzeiler Bestand Großpflaster Granit
 - Dreizeiler Bestand Kleinste Granit
 - Einfassung Bestand Betonverbundpalisade
 - Einfassung Planung Betonverbundpalisade
- SONSTIGES**
- Gebäude
 - Zaun (Bestand)
 - Bearbeitungsgebiet
 - Höhen (Bestand)
 - Höhen (Planung)
 - AaB = Anschluss an Bestand

Maßangaben in m.

ANLAGE 008/2019-1

Index	Änderung	Datum	Gez.
Zeichnungscode			
Bauherr	Stadt Heidenau Bauamt Stadtentwicklung Dresdner Str. 47, 01809 Heidenau Tel. 03529 - 571 454 Fax. 03529 - 571 11454	Projekt	Umgestaltung Mehrgenerationsspielplatz Fritz-Gumpert-Platz Freianlagen
Nutzer	Stadt Heidenau	Planungsphase	3 - Entwurfsplanung
Darstellung	Freianlagen Lageplan Entwurf	Planer	MAY Landschaftsarchitekten Hellerstraße 31b 01099 Dresden Tel. 0351 - 479 330 70 Fax. 0351 - 479 330 719 info@may-landschaftsarchitekten.de
Maßstab		Datum	
1:200 / DIN A2		19.11.2018	
Gez.		Projekt-Nr.	
MAY, PIPREK			
Bl.-Nr.			

- MEDIEN (Lage nicht vermessend! Nachrichtlich übernommen.)**
- Regenwasser
 - Schmutzwasser (Bestand)
 - Trinkwasser (Bestand)
 - Gasleitung (Bestand)
 - Strom öffentl. Beleuchtung (Bestand)
 - Strom (Bestand)
 - Strom (Planung)
 - Telefon (Bestand)
 - Fernwärme (Bestand)