


Übersicht Bauwerksabdichtung
horizontal/ vertikal
M 1:150

- Legende:
- Massive Innenwände: Horizontale Abdichtung mittels Mauerwerkverfahren
 - Massive Innenwände: Horizontale Abdichtung mittels Injektage
 - Außenwände: Abdichtung von außen, inkl. Einbau einer Horizontalen Abdichtung mittels Mauerwerkverfahren
 - Außenwände: Abdichtung von außen, inkl. Einbau einer Horizontalen Abdichtung mittels Injektage
 - Baugrubenbereich

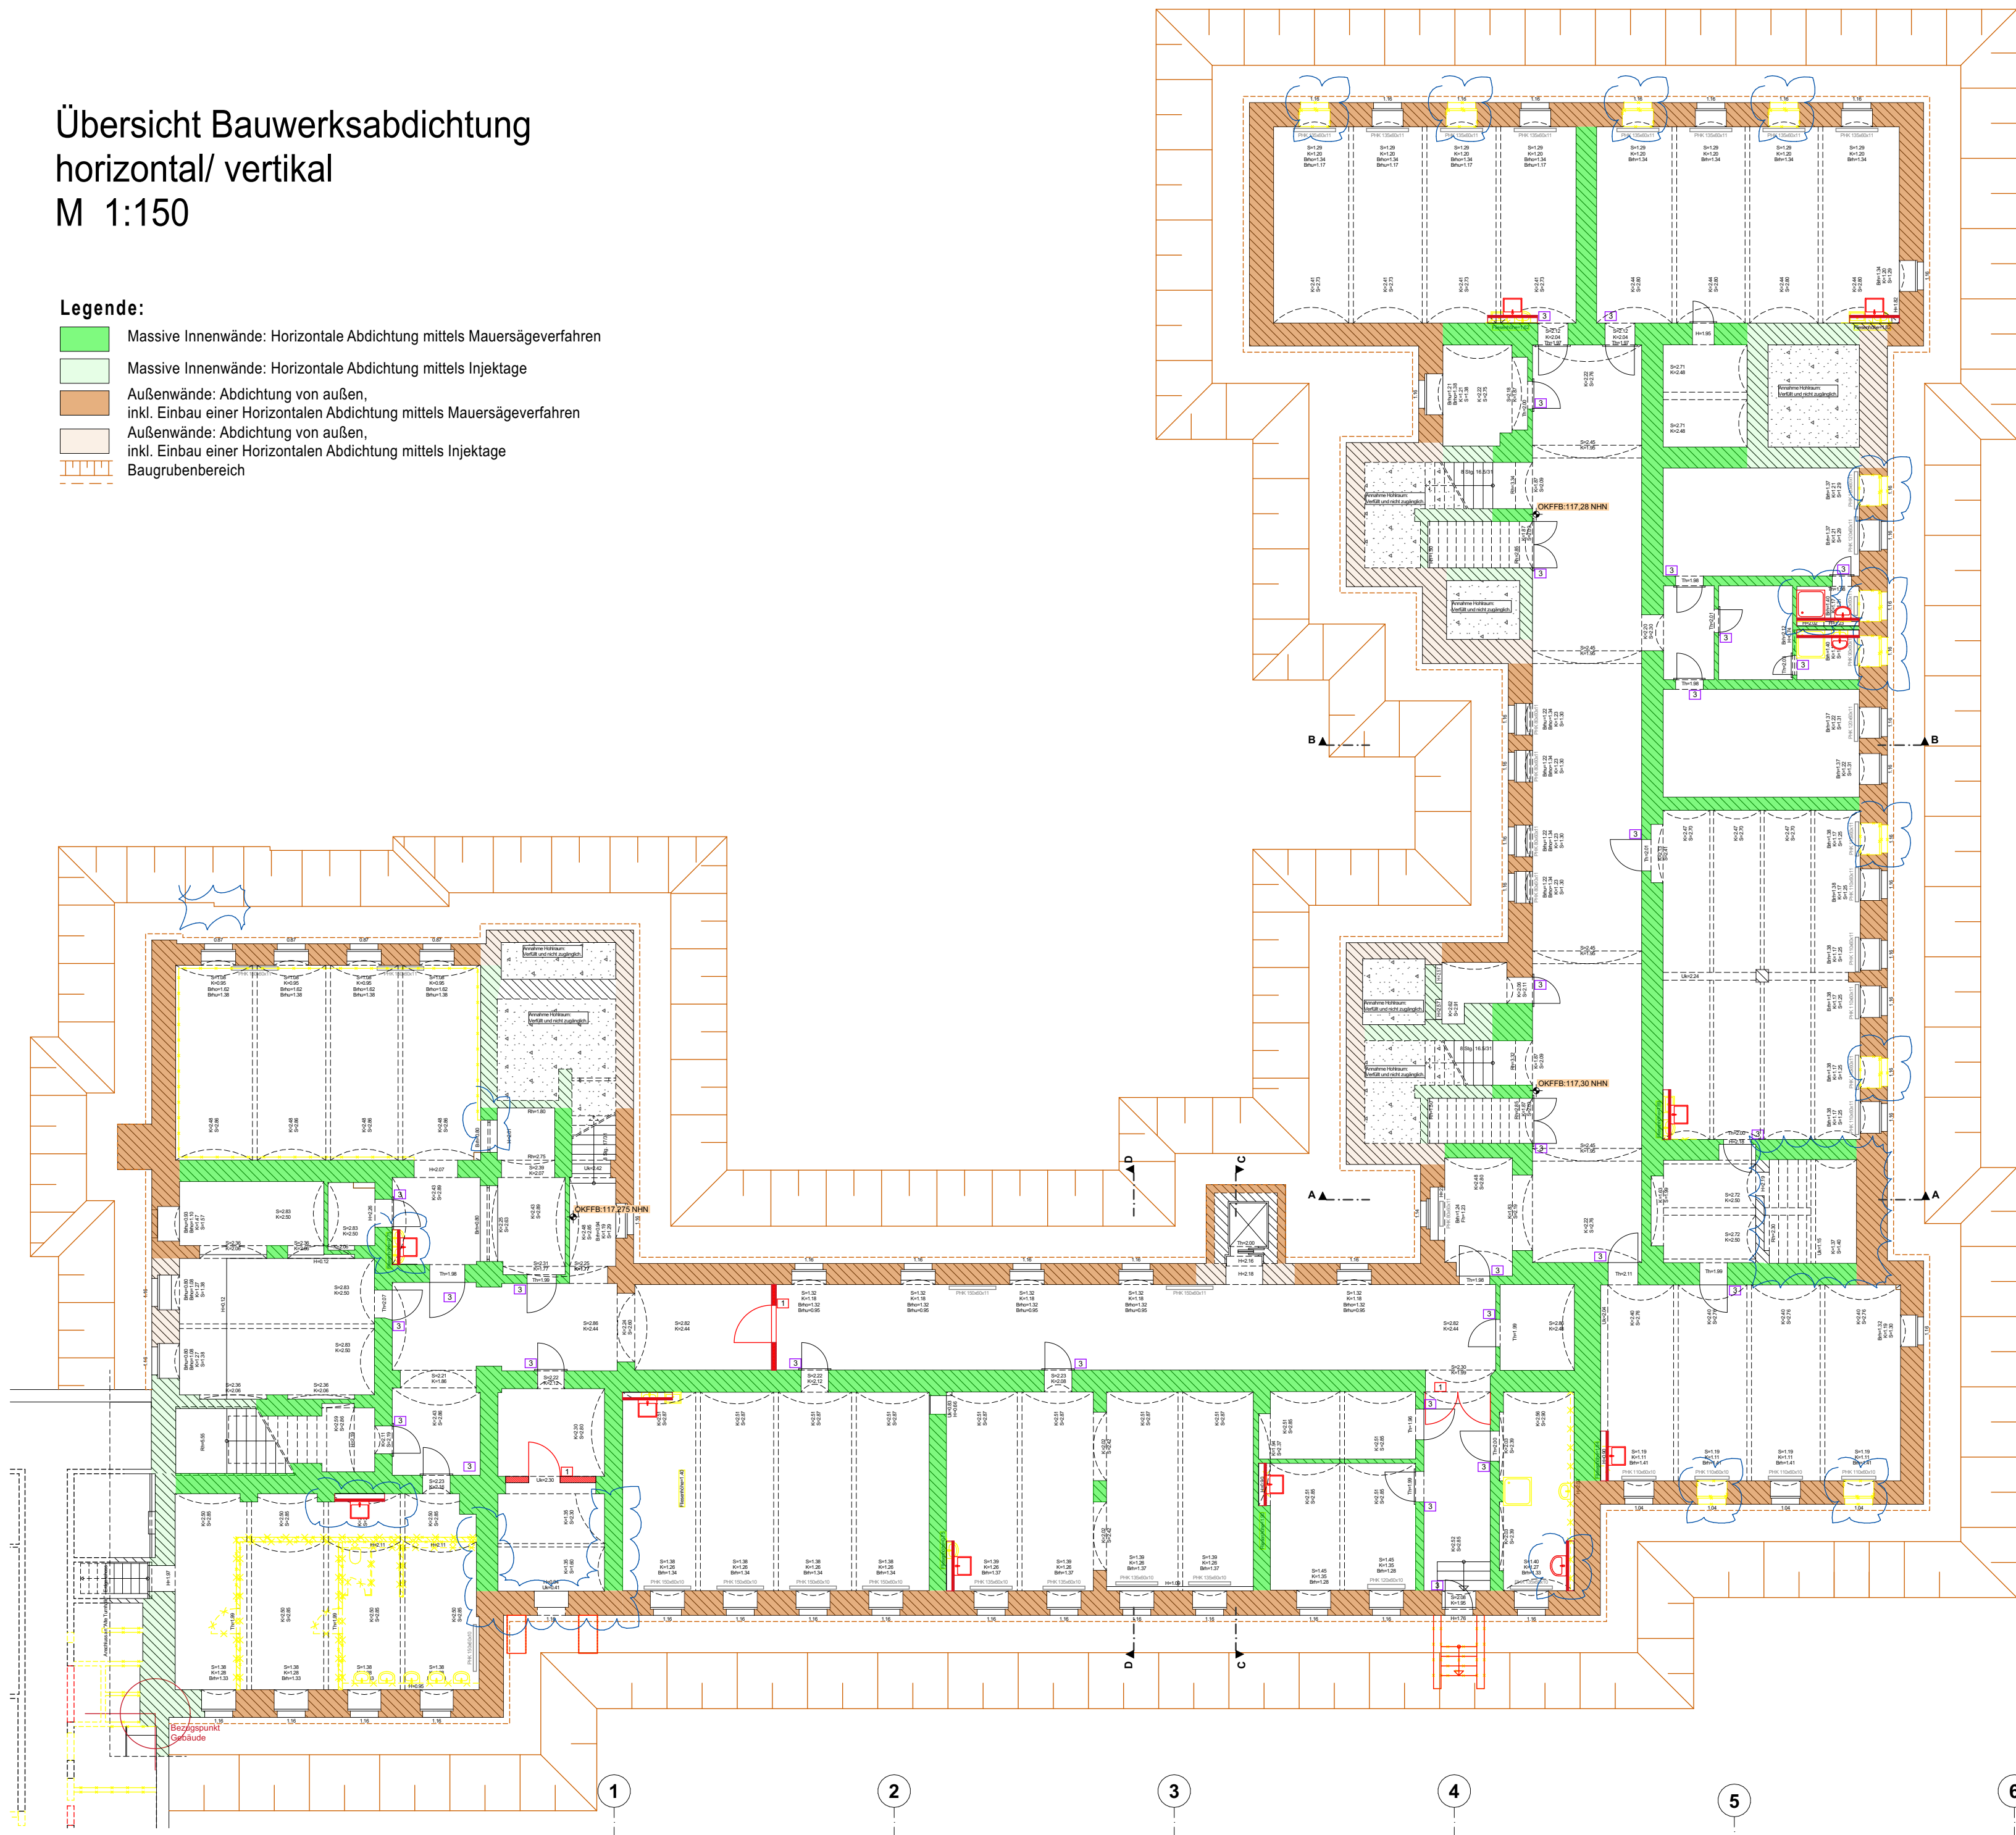

049/2024-2

LEGENDE

- Legende Brandschutz**
- Brandwand oder Bauart einer Brandwand
 - Bauteile feuerbeständig (F 90)
 - Bauteile feuerhemmend (F 30)
 - Kappendecken im UG brandschutztechnisch ertüchtigen
 - Decke brandschutztechnisch ertüchtigen
 - D Dichtschießende Tür
 - S Selbstschließende Tür
 - Tür mit Feuerbeständigkeitsklassifizierung (feuerhemmend)
 - Tür mit Feuerbeständigkeitsklassifizierung (feuerbeständig)
 - selbstschließende rauchdichte Tür
 - P/BZ Panikfunktion/Blindzylinder
 - Rauchabzug / offenes Fenster

- Abkürzungen allgemein**
- BA Bodenablauf
 - BRH Brüstungshöhe
 - DD Deckenbruch
 - DFB Dachflächenfenster
 - FFB Fertigfußboden
 - Fh Fensterhöhe
 - FSA Feststellanlage
 - GF Gangflügel
 - GP Hochpunkt
 - HWS Hochwasserschutz
 - K Kämpfer
 - NRF Nettraumfläche
 - OK Oberkante
 - RFB Rohfußboden
 - RH lichte Raumhöhe
 - RR Regenfallrohr
 - RRT Rahmenventilator
 - RU Raumumfang
 - S Sehne
 - S/B Innenliegender Sonnenschutz
 - SEZ Stahl-Eckzarge
 - SUZ Stahl-Umfassungsbrücke
 - TB Treckenbau
 - Th Türhöhe
 - TP Tiefpunkt
 - UHD Unterhangdecke
 - UK Unterkanal
 - UKaD Bauteile abgehängte Decke
 - UKD Unterkanal Rohdecke
 - UK ST Unterkanal Sturz
 - UZ Unterzug
 - VSG Verbundstahlbetondeckung
 - WD Wanddurchbruch
 - WDVS Wärmedämmverbundsystem
 - WS Windschutz

- Symbole**
- DD Wand
 - WS Wand
 - FFB Fertigfußboden
 - RFB Rohfußboden
 - OK OKFFB = Höhe Fertigfußboden
 - +3,60 OKRFB = Höhe Rohfußboden
- OK FFB EG ±0,00 = 120,51 m ü. NN**
- F 1.20** Fenster Geschoss Fensternummer
AT 1.01 Außentür Geschoss, Türnummer
IT 3.24 Innentür Geschoss, Türnummer

- Raumstempel**
- | | |
|-------------|----------------------|
| Büro | Raumbezeichnung |
| NRF: 3,43m² | Nettolumfläche |
| RU: 7,88m | Raumumfang |
| RH: 2,60m | lichte Raumhöhe |
| 3.10 | Geschoss, Raumnummer |

- Legende:**
- Änderungen pro LPH ab Index 01
 - Abbruch
 - Neubau
 - Vorwand 25cm / 30cm Neubau
 - Trockenbauwand Neubau
 - Installationswand 30cm / 35cm Neubau
- Türmaßnahme:**
- Tür Neu nach Anforderung
 - Tür im Bestand ohne Erneuerung
 - Tür aufarbeiten, Beschläge erneuern, Funktionsfähigkeit prüfen

- Fenster:**
- I Fenster Neu U_s1,20(W/m²K), U_t1,10(W/m²K), g40%
 - II Fenster aufarbeiten: Funktionsfähigkeit prüfen, Beschläge erneuern, Glastausch: U_s1,70(W/m²K), U_t1,10(W/m²K), g40%
- Bodenbelag:**
- Bestand
 - Neu
 - Abbruch

- Bodenaufbau UG:**
- Bestand
 - Neuer Bodenaufbau inkl. Herstellung der Horizontalen Abdichtung
 - Abbruch

- Plangrundlagen:**
- Grundrisse Schulgebäude von Infotec Bauconsult GmbH, 2015
 - Schnitte durch das Hauptgebäude, vom September 1996
 - Schnitt A Hauptgebäude, vom September 1996, m. Eintragungen von 1995
 - Schnitt B Seitengebäude von Bauplanung Sachsen GmbH, vom 28.10.1991
 - Schnitt C Verbindungsraum von Bauplanung Sachsen GmbH, vom 28.10.1991
 - Schnitt D Verbindungsraum von Bauplanung Sachsen GmbH, vom 28.10.1991
 - Schnitt E Verbindungsraum von Bauplanung Sachsen GmbH, vom 28.10.1991
 - Schnitt F Verbindungsraum von Bauplanung Sachsen GmbH, vom 28.10.1991
 - Schnitt G Verbindungsraum von Bauplanung Sachsen GmbH, vom 28.10.1991
 - Schnitt H Verbindungsraum von Bauplanung Sachsen GmbH, vom 28.10.1991

- Lage- u. Höhenplan vom Vermessungsbüro Hering, vom 16.06.2023**
- Grundrisse Mehrzweckraum vom Vermessungsbüro Hering, vom 05.09.2023**
- Aktuelle Schnittbezeichnung**
- Schnitt A Hauptgebäude 1991
 - Schnitt B Seitengebäude 1991
 - Schnitt C Verbindungsraum 1995
 - Schnitt D Verbindungsraum 1995
 - Schnitt E Verbindungsraum 1995
 - Schnitt F Verbindungsraum 1995
 - Schnitt G Verbindungsraum 1995
 - Schnitt H Mehrzweckraum, 18.09.2023

- Index**
- | Index | Änderung | Name | Datum |
|-------|----------|--|-------|
| 1 | | Haupthaus (HH) | |
| 2 | | Seitenflügel (SF) | |
| 3 | | Mehrzweckraum m. Verbindungsraum (MZR) | |

- Auftraggeber:** Stadt Heidenau
Amt für Schule und Familie
Sachgebiet Gebäudeverwaltung
Postanschrift: Dresden, Str. 47
01809 Heidenau

- Gebäudeplanung:** ARGE OS Heidenau
Architekturbüro
BauEntwurf Pirna
Planungsbüro Vetter - von Berg
R. A. A. Pirna

- Fachplaner:**
- Fachplanung Bauteile: ARGE OS Heidenau
 - Fachplanung Bauteile: ARGE OS Heidenau
- Projektor:** Vetter / Schindler
v. Berg, Krause, Baldegg
Datum: 04.12.2023
Maststab: 1:100, 1:150
Blattgröße: 1350x841mm
- Plan-Nr.:** 2023.01
Lph: 3
- Planbezeichnung:** Sanierung der Oberschule "Johann Wolfgang von Goethe" Ernst-Thälmann-Straße 22, 01809 Heidenau
- Entwurfsplanung**
Untergeschoss