
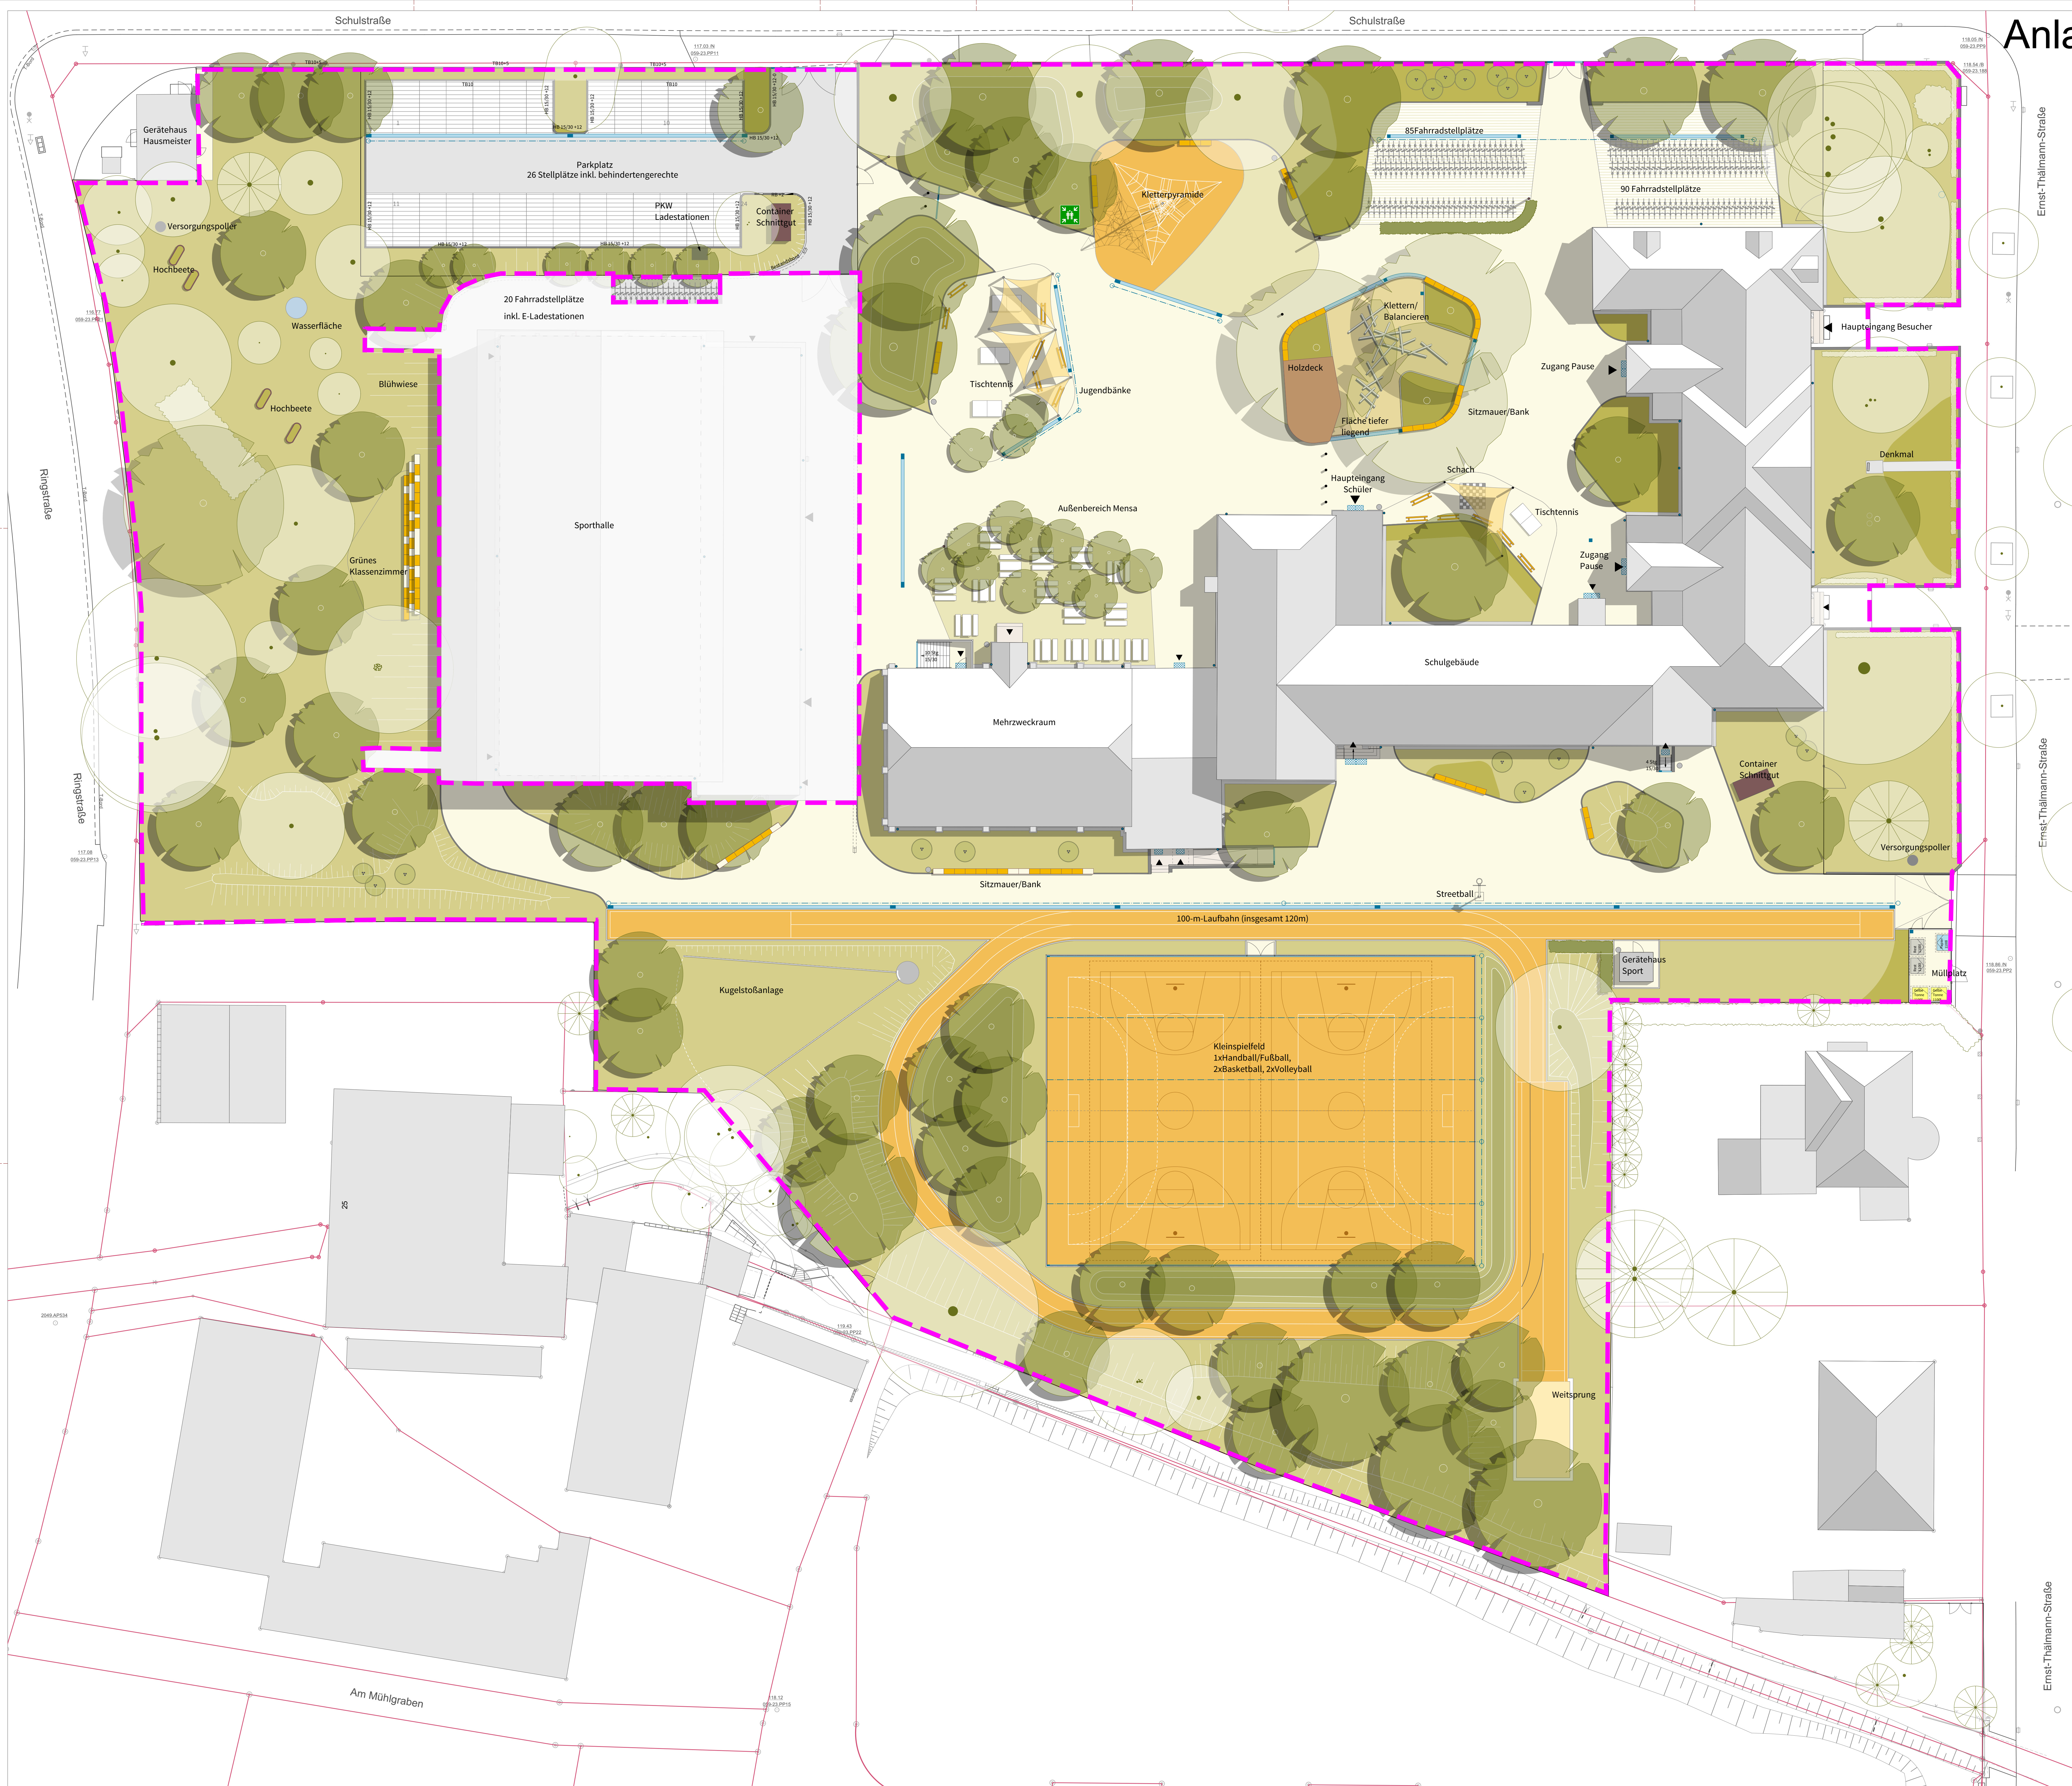


LEGEND


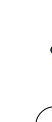


- | | | | |
|---|-------------------------------|---|--------------------|
| ÜBERFLÄCHEN | | BESTAND | |
|  | Pflaster 24x40 cm |  | Laubbäume Bestand |
|  | Pflaster Bestand 10x20 cm |  | Nadelbäume Bestand |
|  | wassergebundene Wegedecke WGD |  | Sträucher Bestand |
|  | Splittfugenpflaster |  | Hecke Bestand |
|  | Rasenfugenpflaster |  | Fallrohre Bestand |
|  | Flächenbelag EPDM |  | Schächte |
|  | Holzhäcksel | | |
|  | Sand | | |
|  | Grünflächen | | |
|  | Böschung | | |
|  | Pflanzfläche | | |

EINFASSUNGEN	ENTWÄSSERUNG
	 Höhen Planung
	 Höhen Bestand
	 Abläufe
	 Rinnen
	 Gitterrost/Fußabstreifer

AUSSTATTUNGEN	SONSTIGES
	 Haupt-/Nebeneingänge
	 Flurstücksgrenze
	 Bearbeitungsgrenze
	

VEGETATION
 Baumneupflanzung
 Solitärsträucher Neupflanzung
 Hecke Neupflanzung

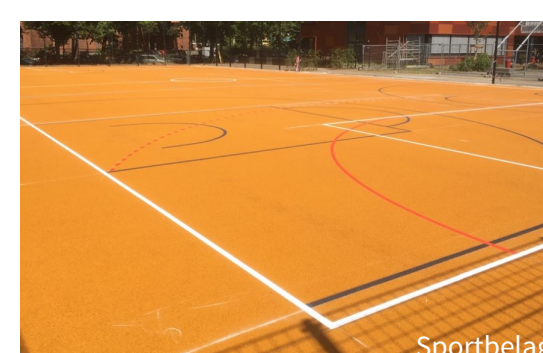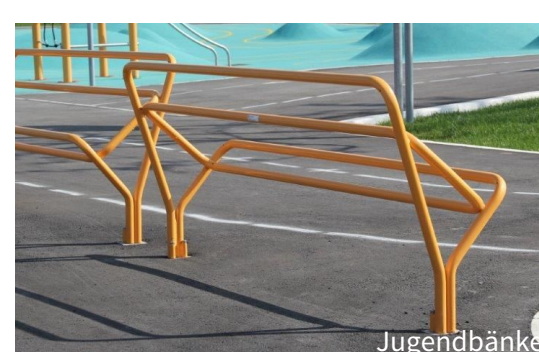

ANFORDERUNGEN		DATUM	INDEX
ADRESSE		PLANNUMMER	
Ernst-Thälmann-Straße 22, 01809 Heidenau		03_LA_GE_00_LP_0003_00_00	
VORHABEN		PHASE	STADIUM
Sanierung Oberschule "J.-W. v. Goethe" Gestaltung der Freianlagen		Entwurf	27.02.2024
PLANNHALT		UNTERSCHRIFT	
Lageplan Entwurf			
PLANNERFASSER		MAßSTAB	BLATTGRÖßE
 EVERGREEN. LANDSCHAFTSARCHITECTEN Schwiner Str. 50a, 01067 Dresden Tel: 0351 - 329 751 52 info@evergreening.de		1: 200 A0	
		GEZEICHNET	GEPRÜFT
		POL	SEI
		DATUMNAME	
		2024-02-27_005_Bestand_Entwurf_vwx	
		PLANERGRÜNDLAGE	
		Vermessungsplan von Vermessungsbüro Hering, Lehmanns Str. 128, 01749 Pina Stand: 2009 Datum: 059-23-etrd9.dwg	
BAUHER		AUSRICHTUNG	
Stadt Heidenau Amt für Schule und Familie / Gebäudeverwaltung Dresdener Straße 47 01809 Heidenau		 Stadt Heidenau 	