


 

Neue Beläge:
MU - Mulchschicht 10 cm
BP - Betonpflaster als Rechteckpflaster


Begrenzung zur Asphaltstraße:
Betonhochbord, b=15 cm
Sonstige Begrenzung:
Rasenbord, b=8 cm

Aufbau Fußweg [BK 3.2]:
10 cm Betonpflaster (BP)
4 cm Pflasterbett aus Splitt
35 cm Tragschicht aus Schotter
Frostschutz nach Baugrundgutachten

Aufbau Ruheplatz:
10 cm Rindenmulch
35 cm Tragschicht aus Schotter

Beleuchtung:
LED-Mastleuchte an Betonpflaster mit
exzentrischem Lichtkegel
Leuchtenabstand: 20-25 m

Oberflächenwasser:
Straßeneinfälle mit lokaler Versickerung
in Rigolen nach Baugrundgutachten

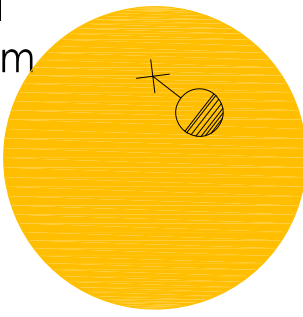

Bauvorhaben: Umgestaltung Zuwegung
Albert-Schwarz-Bad - Hauptstraße 5
01809 Heidenau
Stadt Heidenau
Bürgeramt
Dresdner Str. 47
01809 Heidenau

Zeichnung:
Planung: 21.08.2024
Entwurfsverfasser:
PLAN KD
Dipl.-Ing. Kristina Donner (56751)
Beethovenstraße 32
01809 Heidenau
Tel.: 03529 / 58 68 26
eMail: kristina.donner@web.de

gkz.:
Plan-Nr.:
Index:

E
1
1:100

Höhenbezug DHHN92

Fußweg BP NEU

Ruhebereich MU NEU