


± 0.00 OK FFB EG = 119.35 m ü. NHN

Höhenbezug

Übersichtsplan:

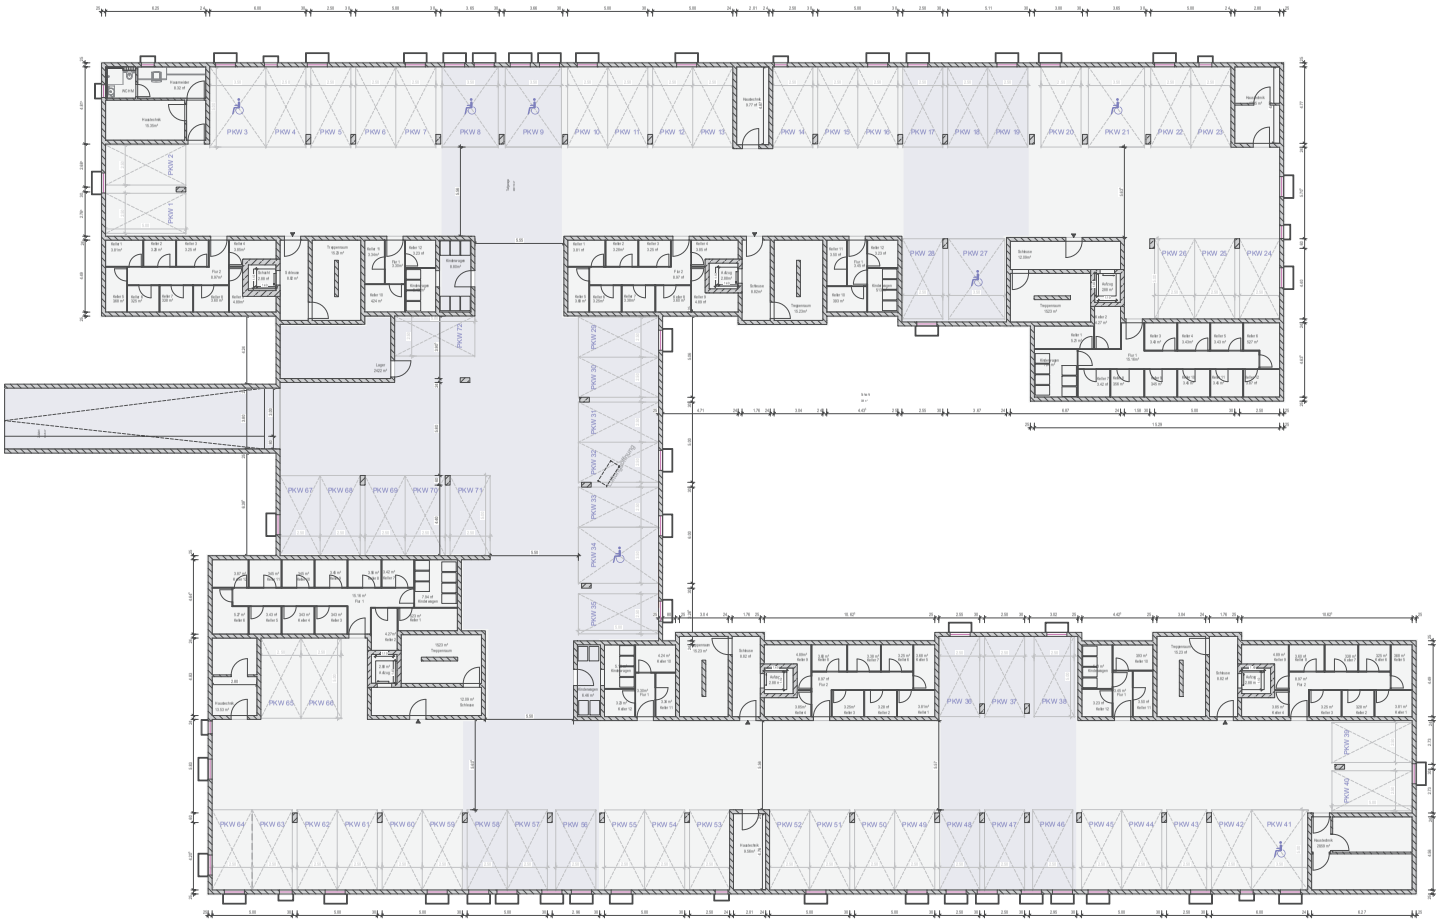

Maßstab: 1:1000

Bauherr:

GU:

Projekt: 2024-026

Neubau von 6 MFH mit Tiefgarage
Wohngebiet Hermann-Löns-Straße
01809 Heidenau

Plan: 231

Bezeichnung: **Grundriss Untergeschoss**

Index:

Maßstab: 1:200 | Bearbeiter:in: LK | Phase: Genehmigung | Datum:

Unterschrift Planer: | Unterschrift Bauherr:

Grundriss Untergeschoss / Tiefgarage