
Anlage 092/2025-5

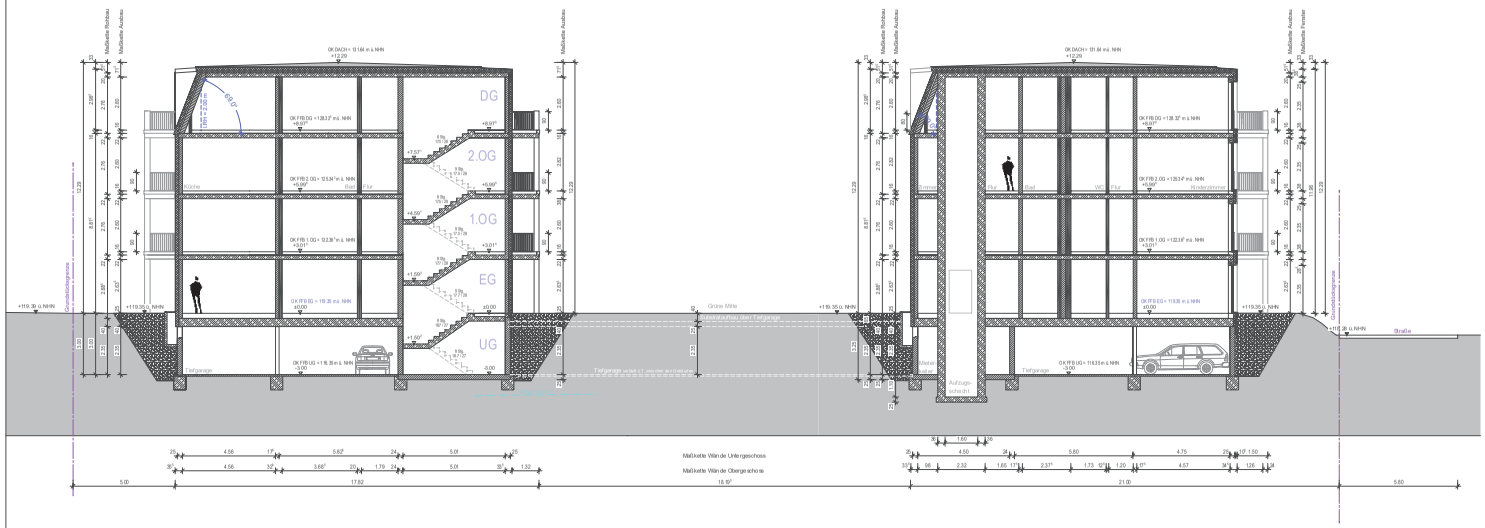

± 0.00 OK FFB EG = 119,35 m ü. NHN

Höhenbezug

Übersichtsplan:



Maßstab: 1:1000

Bauherr:

GU:

Projekt: 2021-013

Neubau von 6 MFH mit Tiefgarage
Wohngebiet Hermann-Löns-Straße
01809 Heidenau

Datum: 25.04.2025

Darstellung: Geländeschnitt

Index:

Planbezeichnung: Geländeschnitt

Plan: 271

Maßstab: 1:200

Bearbeiterin: LK

Phase: Genehmigung

Unterschrift Planer:

Unterschrift Bauherr: