

Legende (Anlagen in Betrieb)

Mischwasserkanal (KM)


Regenwasserkanal (KR)

Schmutzwasserkanal (KS)

Druckleitung Mischwasser (DM)

Druckleitung Regenwasser (DR)

Druckleitung Schmutzwasser (DS)

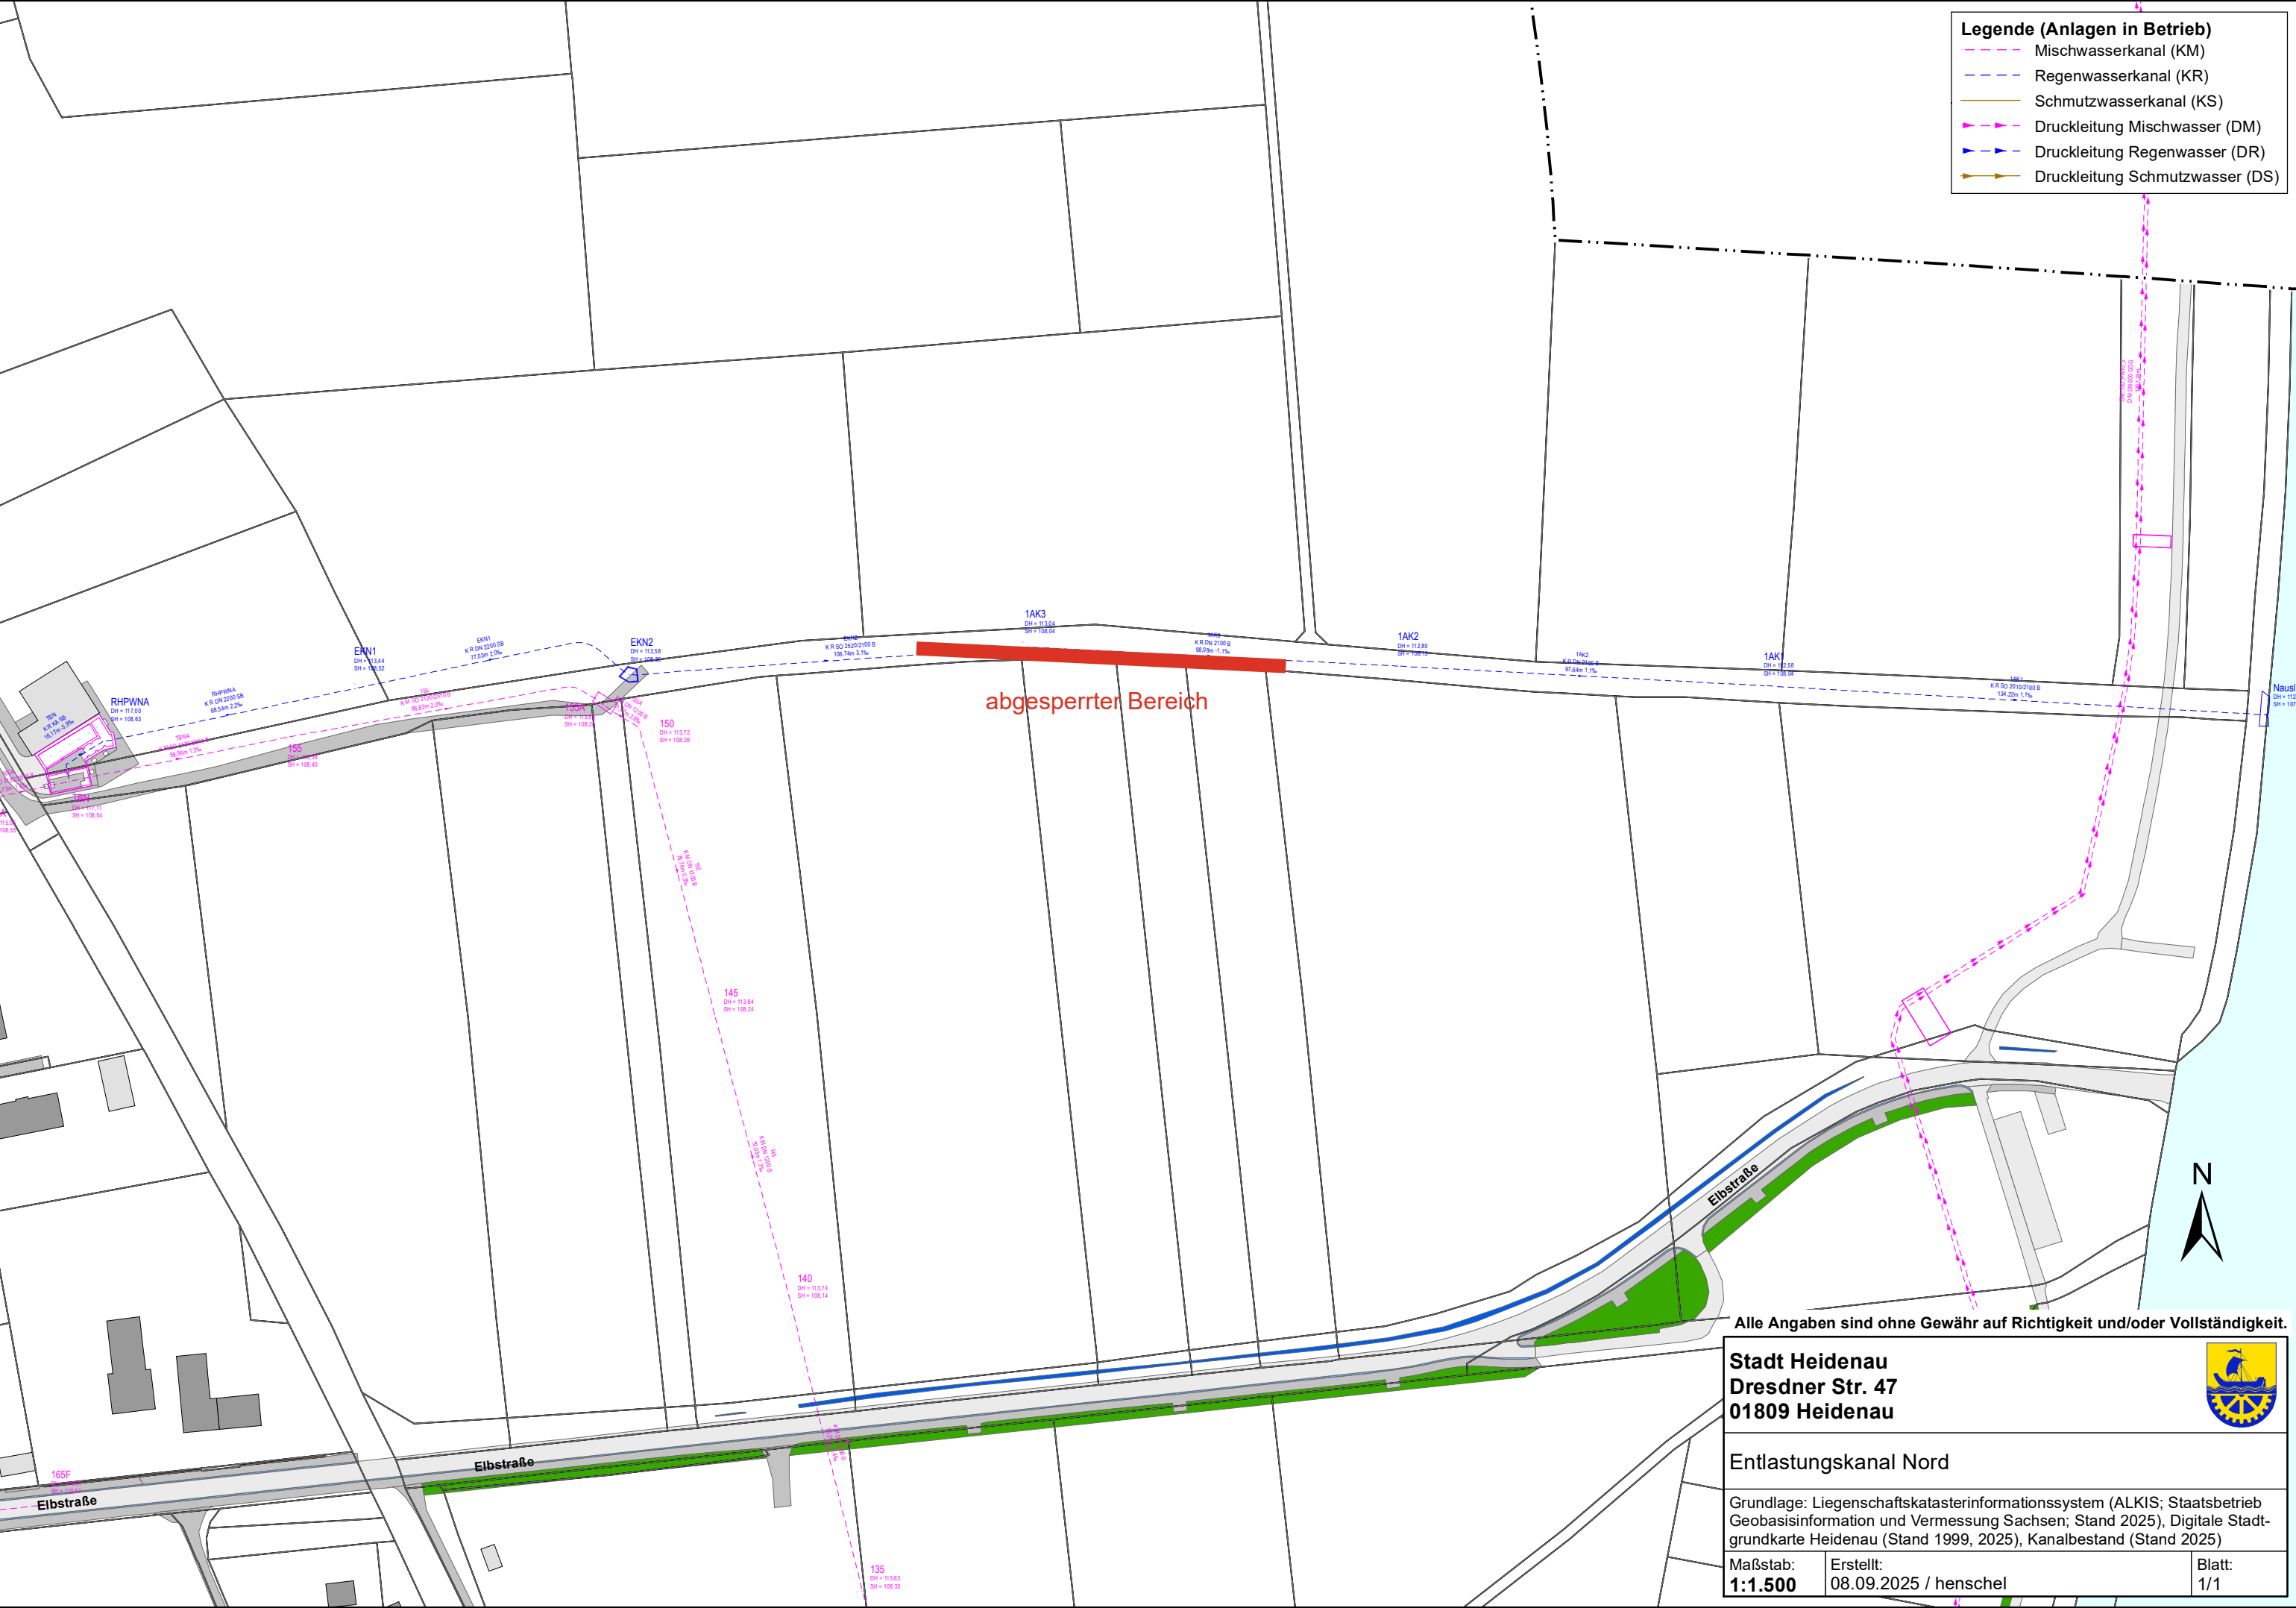

Alle Angaben sind ohne Gewähr auf Richtigkeit und/oder Vollständigkeit.

Stadt Heidenau
Dresdner Str. 47
01809 Heidenau



Entlastungskanal Nord

Grundlage: Liegenschaftskatasterinformationssystem (ALKIS; Staatsbetrieb Geobasisinformation und Vermessung Sachsen; Stand 2025), Digitale Stadtgrundkarte Heidenau (Stand 1999, 2025), Kanalbestand (Stand 2025)

Maßstab:
1:1.500

Erstellt:
08.09.2025 / henschel

Blatt:
1/1