



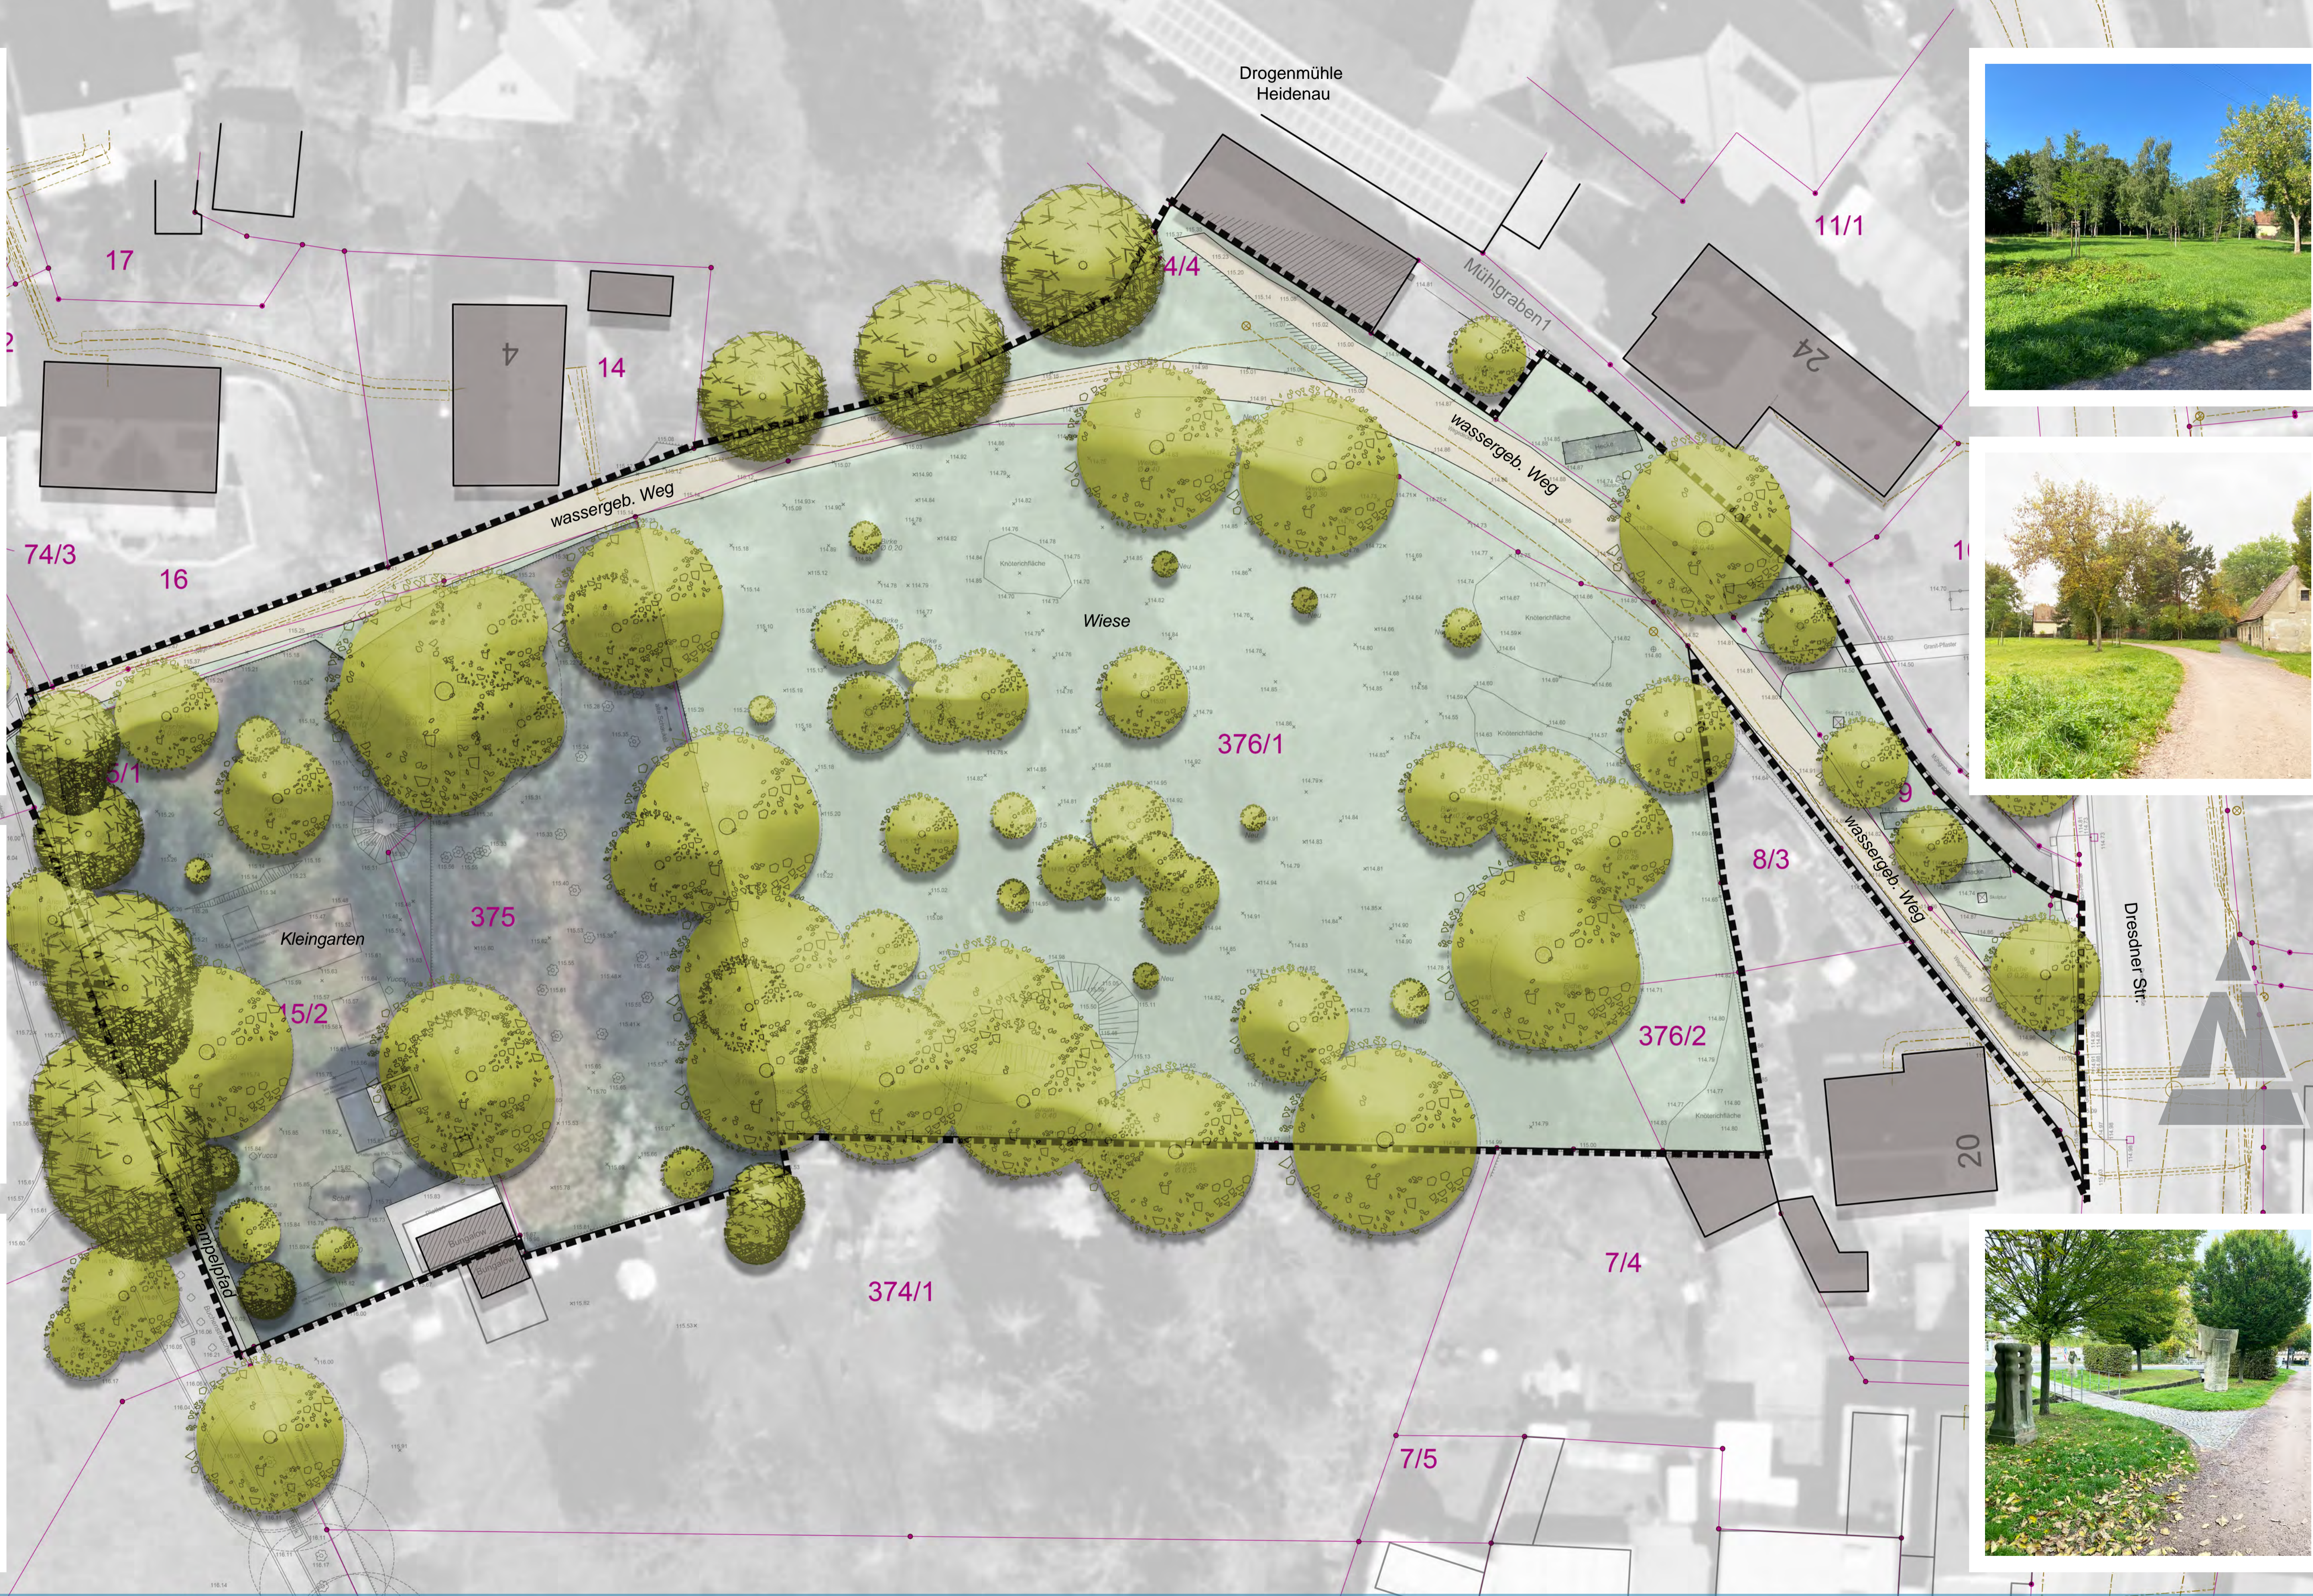

# HEIDENAUER KRÄUTERWIESE

## Vorentwurf

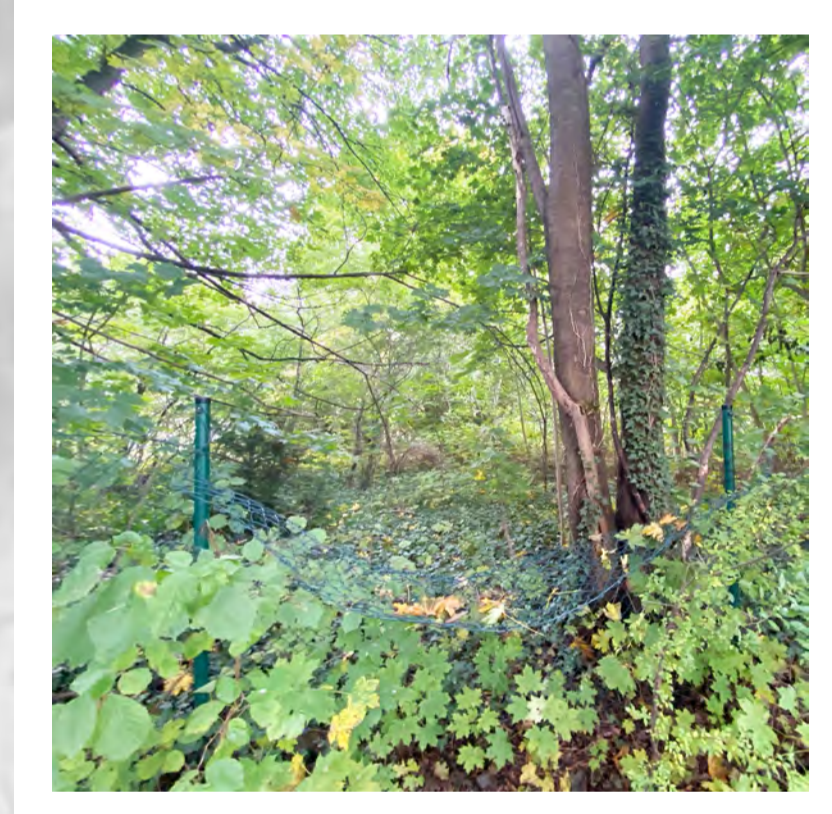

Auftraggeber:  
 Stadt Heidenau  
 Dresdner Straße 47, 01809 Heidenau

**Bestandsplan, M. 1 : 250 im Original, 20.01.2026**

Auftragnehmer:  
**Haß** Landschaftsarchitekten  
 Schloßstraße 14, 01454 Radeberg / info@hass-landschaftsarchitekten.de